

登記年月日：平成2年12月20日


S・H 2 年 12 月 20 日 登記

各階平面図

建物図面
各階平面図

家屋番号	319
建物の所在	浜田市弥栄町栃本 那賀郡弥栄町大字栃本 319番地, 313番地1

公図番号と1-3, W12-4
と1-14

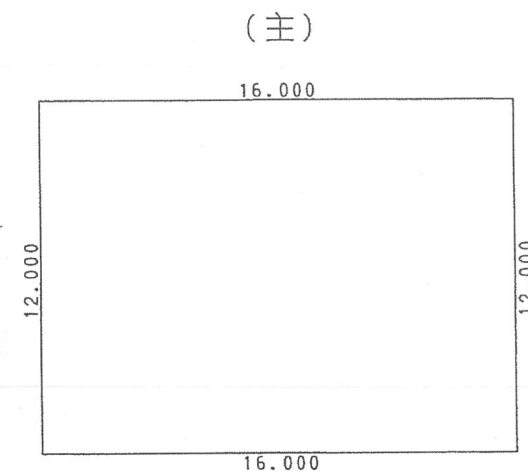


求積表

$$12.000 \times 16.000 = 192.000000$$

192.000000

床面積 192.00 m²

(附1)

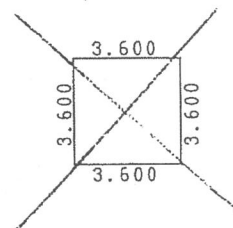


求積表

$$3.600 \times 3.600 = 12.960000$$

12.960000

床面積 12.96 m²

(附2)

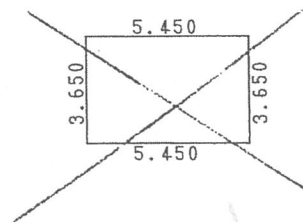


求積表

$$3.650 \times 5.450 = 19.892500$$

19.892500

床面積 19.89 m²

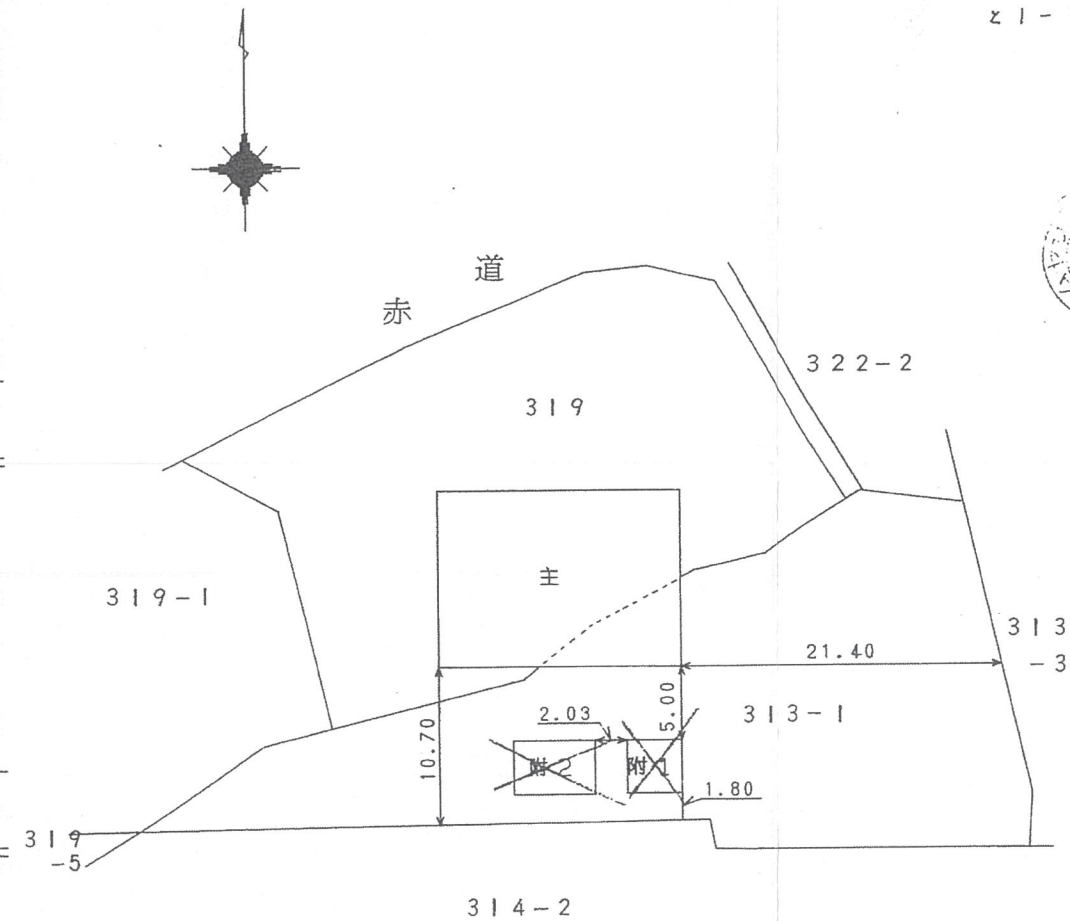

(日調連12)

作製者	浜田市浅井町16番地16 土地調査士直江克	縮尺	1/250	申請人	広島市中区西川口町3番23号 有限会社シーエイエムヤサ 取締役山口輝	縮尺	1/500
-----	--------------------------	----	-------	-----	--	----	-------

019508

100010

(長源納)