

登記年月日：平成9年9月19日

S・H 9年9月19日登記

# 各階平面図


# 建物図面 各階平面図

家屋番号 613-3の2

建物の所在 ~~那賀郡三隅町大字向野田~~ 浜田市三隅町向野田 613番地3


む - 1 - 74

1階

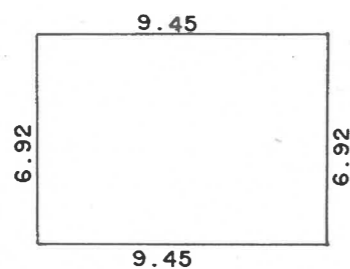


$$6.92 \times 9.45 = 65.394 \text{ m}^2$$

2階

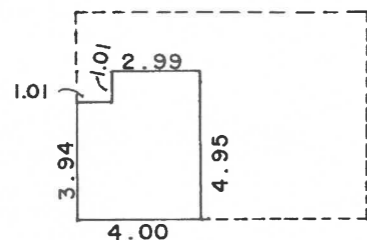

$$\begin{aligned} 3.94 \times 4.00 &= 15.7600 \\ 1.01 \times 2.99 &= 3.0199 \\ \hline &18.7799 \text{ m}^2 \end{aligned}$$

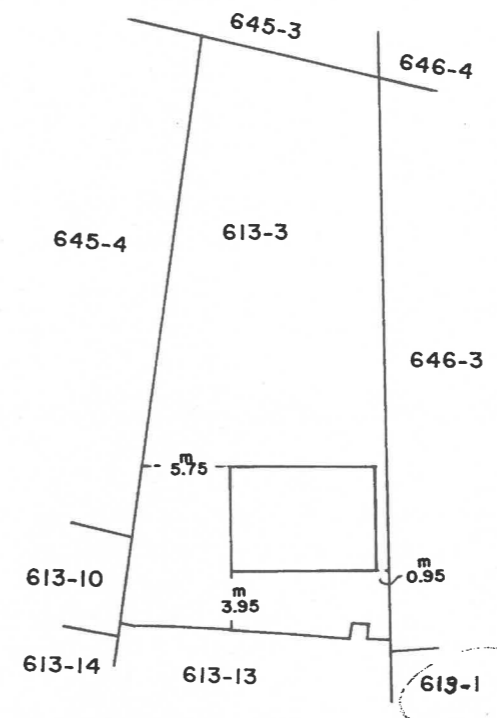

(日調連12)

(長源納)

作製者 島根県那賀郡三隅町大字漆浦156番地  
土地家屋調査士 斎藤敬治 (平成9年9月16日作製)

縮尺 1/250

026354

申請人 島根県知事 澄田信義

縮尺 1/500



28850