




○ 床高 1階は Z₀+
2階は Z₂+

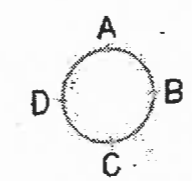


面積表		単位
建築面積	$9.455 \times 6.925 = 65.48$	65.48
床面積	1階	65.48
	2階	$4.000 \times 4.955 - (1.015 \times 1.015) = 18.79$
延床面積	$65.48 + 18.79 = 84.27$	84.27

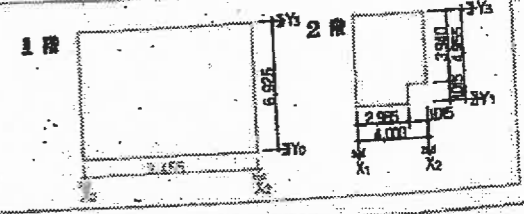


図面番号	工 事 名	図面種別	縮 尺	設計・年月	所長	次長	主 査	課長	保 長	主任技師	担当者
10(16)	御部△管理用宿舍新築(建築)工事	平面詳細図	1:50	元.10							
浜田土木建築事務所 設計者: [Signature]											
浜田土木建築事務所 設計者: [Signature]											

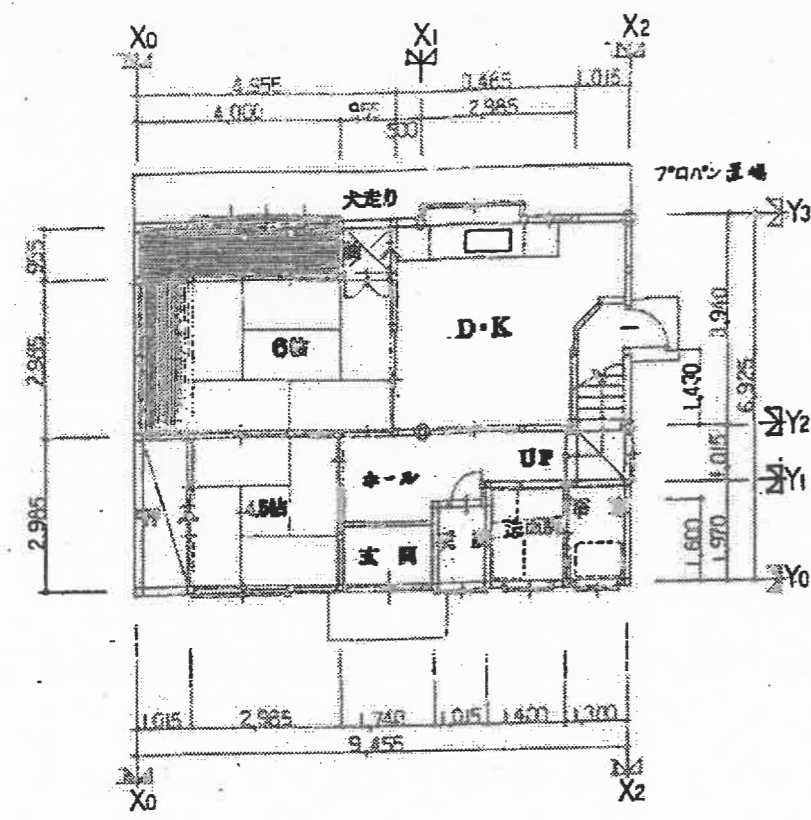


1階平面図

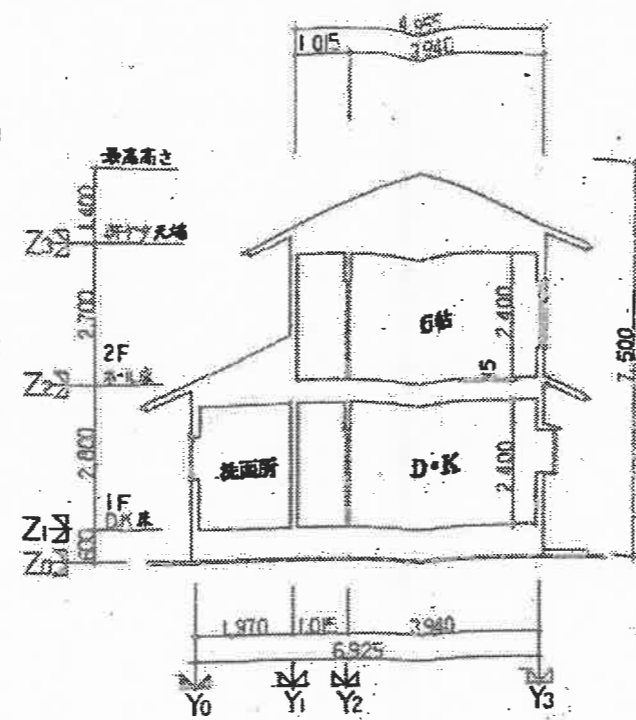


断面図

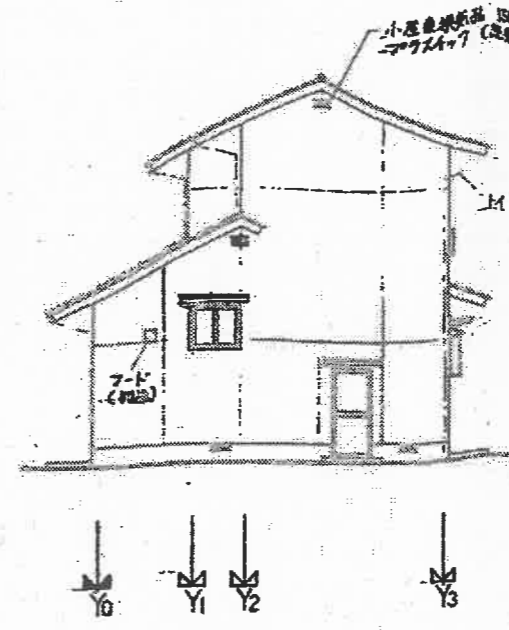


西立面図

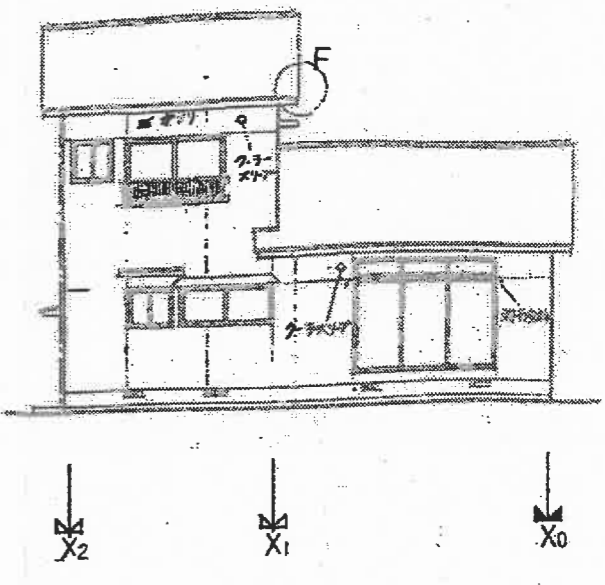


南立面図

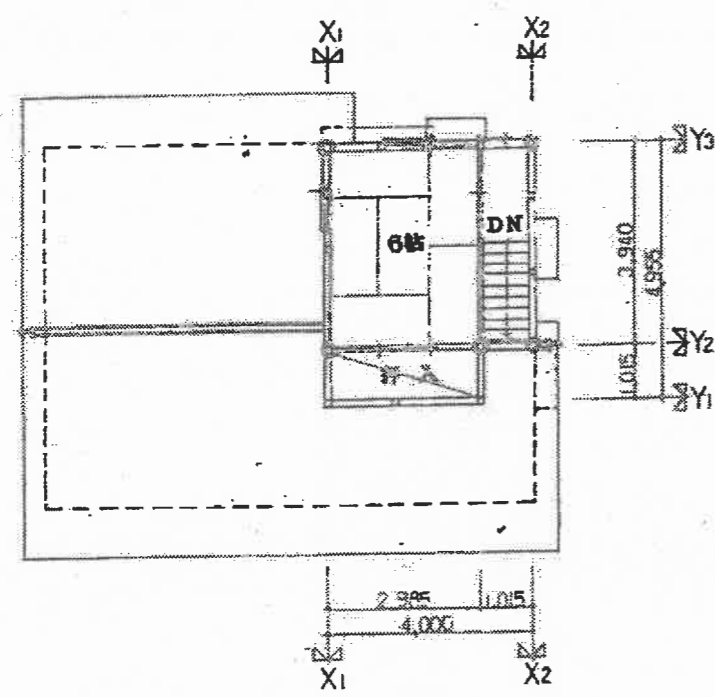


2階平面図

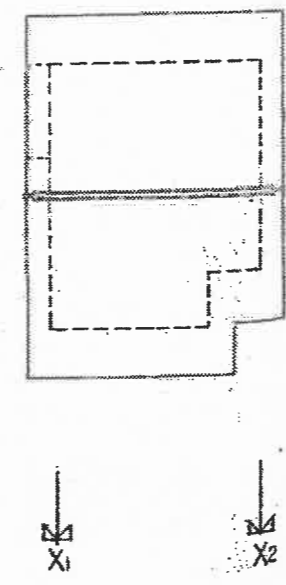

屋根伏図

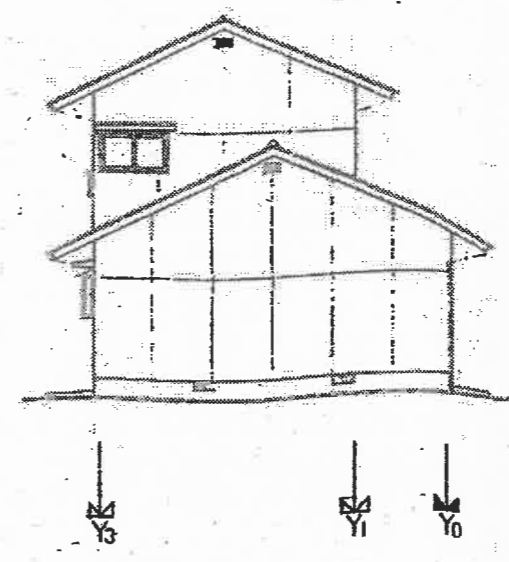

東立面図

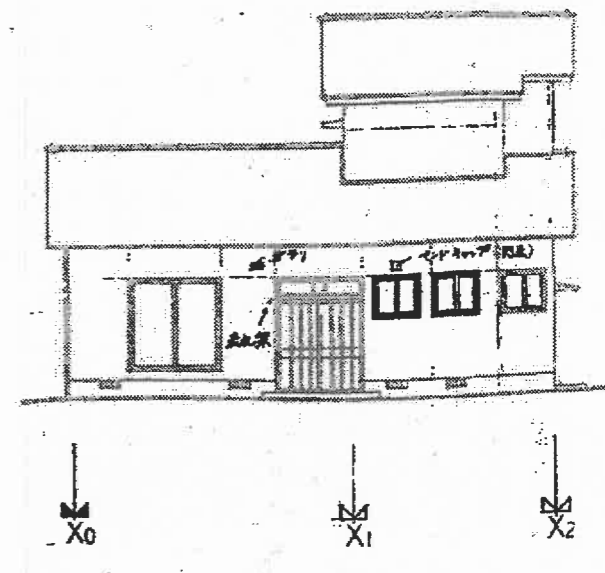

北立面図

図面番号	工事名	図面種別	縮尺	設計年月	所長	次長	主任技師	主任技師	設計者	事務所
9(16)	御部ダム管理用宿舎新築(建築)工事	平面図・屋根伏図 断面図・立面図	1:100	元. 10						浜田土木建築事務所