

登記年月日：令和7年12月12日

これは図面に記録されている内容を証明した書面である。
令和7年12月15日
松江地方事務所 浜田支局



登記官

丸山健二




各階平面図

家屋番号	319番8	建築物図面
建物の所在	浜田市弥栄町栃木319番地8	

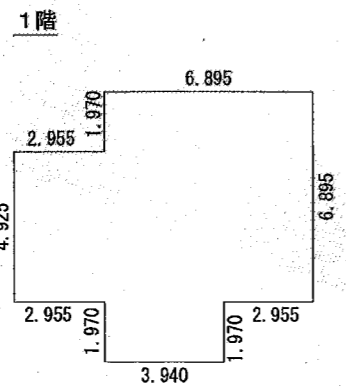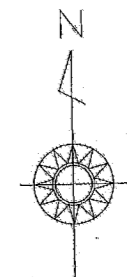


求積表

2.955 × 4.925 =	14.553375
6.895 × 6.895 =	47.541025
3.940 × 1.970 =	7.761800
計	69.856200
床面積	69.85㎡

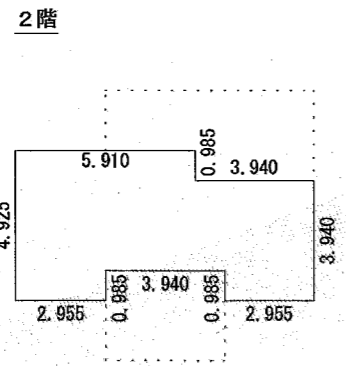

求積表

5.910 × 0.985 =	5.821350
9.850 × 2.955 =	29.106750
2.955 × 0.985 =	2.910675
2.955 × 0.985 =	2.910675
計	40.749450
床面積	40.74㎡

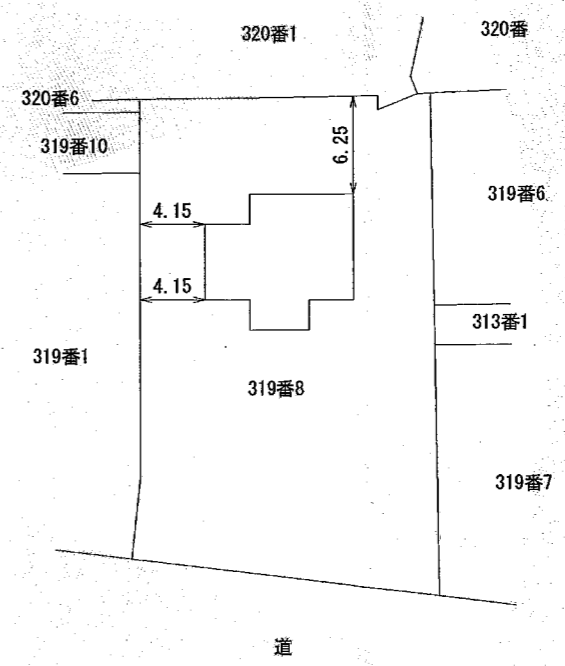

作成者	島根県浜田市国分町2291番地 土地家屋調査士 山藤辰也 (令和7年12月5日作成)	縮尺	1/250	嘱託人	浜田市長 三浦大紀	縮尺	1/500
-----	---	----	-------	-----	-----------	----	-------