


◆しまねお魚センター一平面図

1階配置図

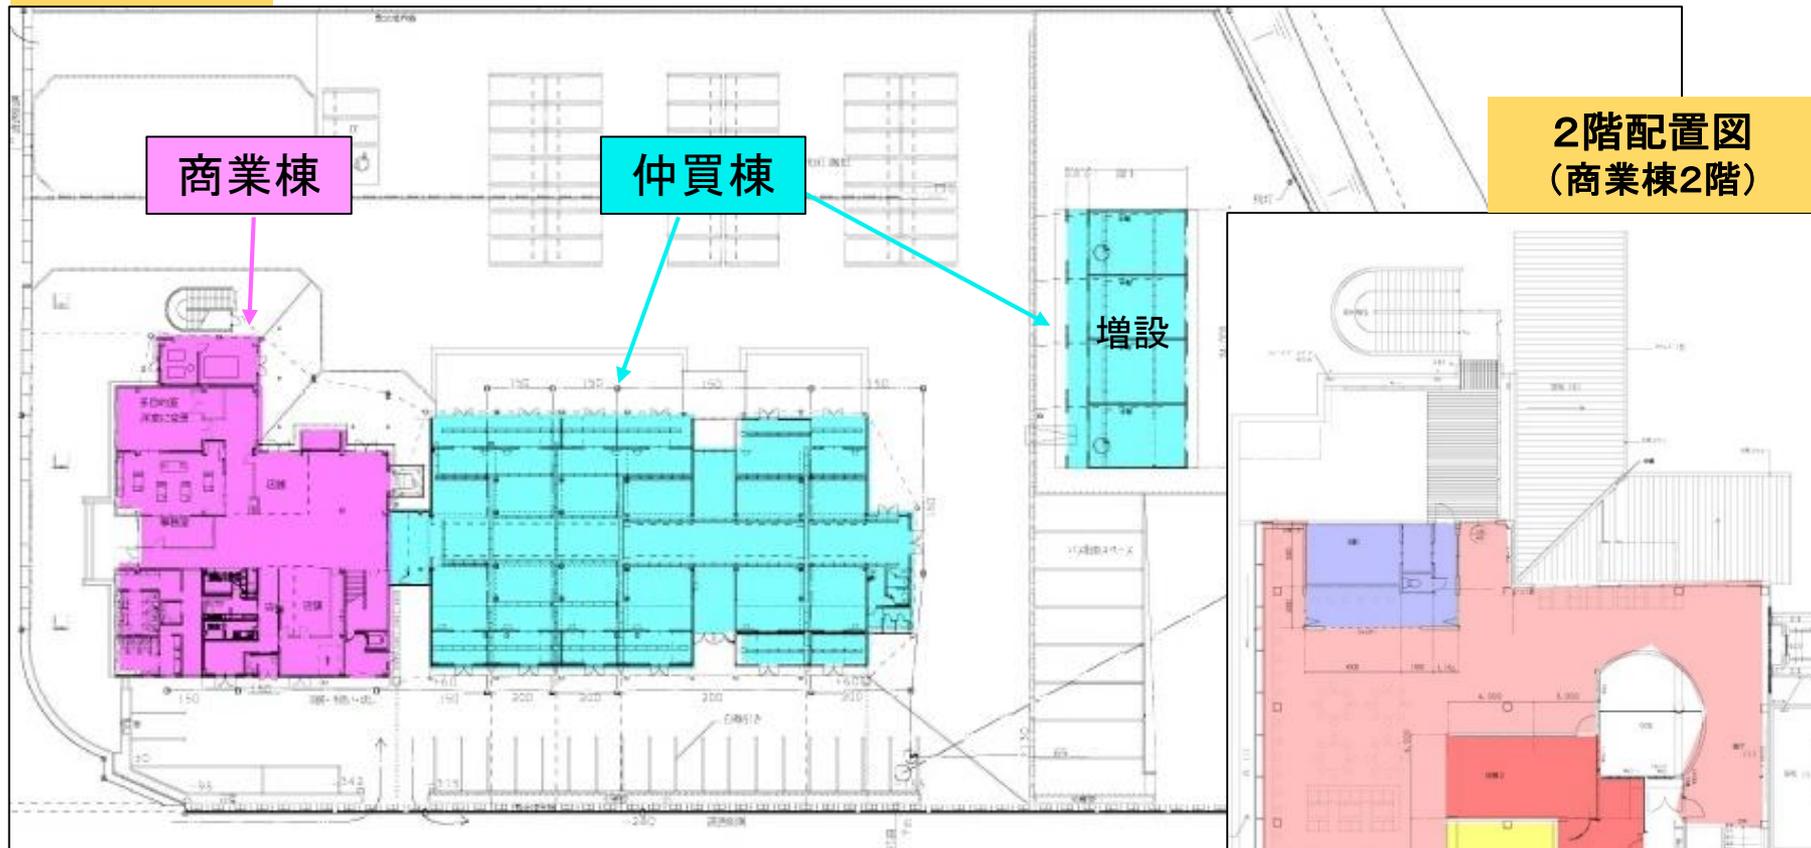

2階配置図
(商業棟2階)

