

社会資本総合整備計画 防災・安全交付金

令和05年12月26日

計画の名称	浜田市における下水道施設の老朽化対策の推進（防災・安全）												
計画の期間	令和06年度～令和10年度（5年間）								重点配分対象の該当				
交付対象	浜田市												
計画の目標	下水道施設の老朽化対策を計画的に行い、安定した市民サービスの提供と良好な水環境の保全を図る。												
全体事業費（百万円）	合計（A+B+C+D）	225	A	225	B	0	C	0	D	0	効果促進事業費の割合 C / (A+B+C+D)	0	%

番号	計画の成果目標（定量的指標）			
	定量的指標の定義及び算定式	定量的指標の現況値及び目標値		
		当初現況値	中間目標値	最終目標値
		R6当初	-	R10末
1	下水道施設全体における健全度2以下の要対策箇所数の割合を47%（R6）から39%（R10）に減少 下水道施設全体における健全度2以下の要対策箇所数の割合 下水道施設全体の要対策箇所数の割合 = (健全度2以下の下水道施設要対策箇所数) / (下水道施設全体)	47%	%	39%
2	管路点検調査の1巡目の完了割合を14%（R6）から32%（R10）に増加 点検・調査対象管路のうち完了した延長の割合 管路点検・調査の完了の割合 = (点検・調査完了延長) / (点検・調査対象管路総延長)	14%	%	32%


備考等	個別施設計画を含む	<input type="radio"/>	国土強靱化を含む	<input type="radio"/>	定住自立圏を含む	-	連携中枢都市圏を含む	-	流域水循環計画を含む	-	地域再生計画を含む	-	避難確保計画の策定	避難行動要支援者名簿の提供
-----	-----------	-----------------------	----------	-----------------------	----------	---	------------	---	------------	---	-----------	---	-----------	---------------

A 基幹事業

基幹事業(大)	番号	事業種別	地域種別	交付対象	直接間接	事業者	種別1	種別2	要素となる事業名 (事業箇所)	事業内容 (延長・面積等)	市区町村名/ 港湾・地区名	事業実施期間(年度)					全体事業費 (百万円)	費用 便益比	個別施設計画 策定状況	
												R06	R07	R08	R09	R10				
一体的に実施することにより期待される効果																				
備考																				
下水道事業	A07-001	下水道	一般	浜田市	直接	浜田市	終末処理場	改築	施設改築事業(3処理区)	処理場3箇所、ポンプ場1箇所	浜田市						117		策定済	
	ストックマネジメント計画																			
	A07-002	下水道	一般	浜田市	直接	浜田市	管渠(汚水)	改築	施設改築事業(3処理区)	マンホール蓋、マンホールポンプ場	浜田市						93		策定済	
	ストックマネジメント計画																			
	A07-003	下水道	一般	浜田市	直接	浜田市	管渠(汚水)	改築	ストックマネジメント計画に基づく管路調査事業	管路調査点検(3処理区)	浜田市						15		策定済	
	ストックマネジメント計画																			
												小計						225		
												合計						225		

(参考様式3)参考図面

計画の名称	浜田市における下水道施設の老朽化対策の推進(防災・安全)			
計画の期間	令和6年度～令和10年度	(5年間)	交付対象	浜田市

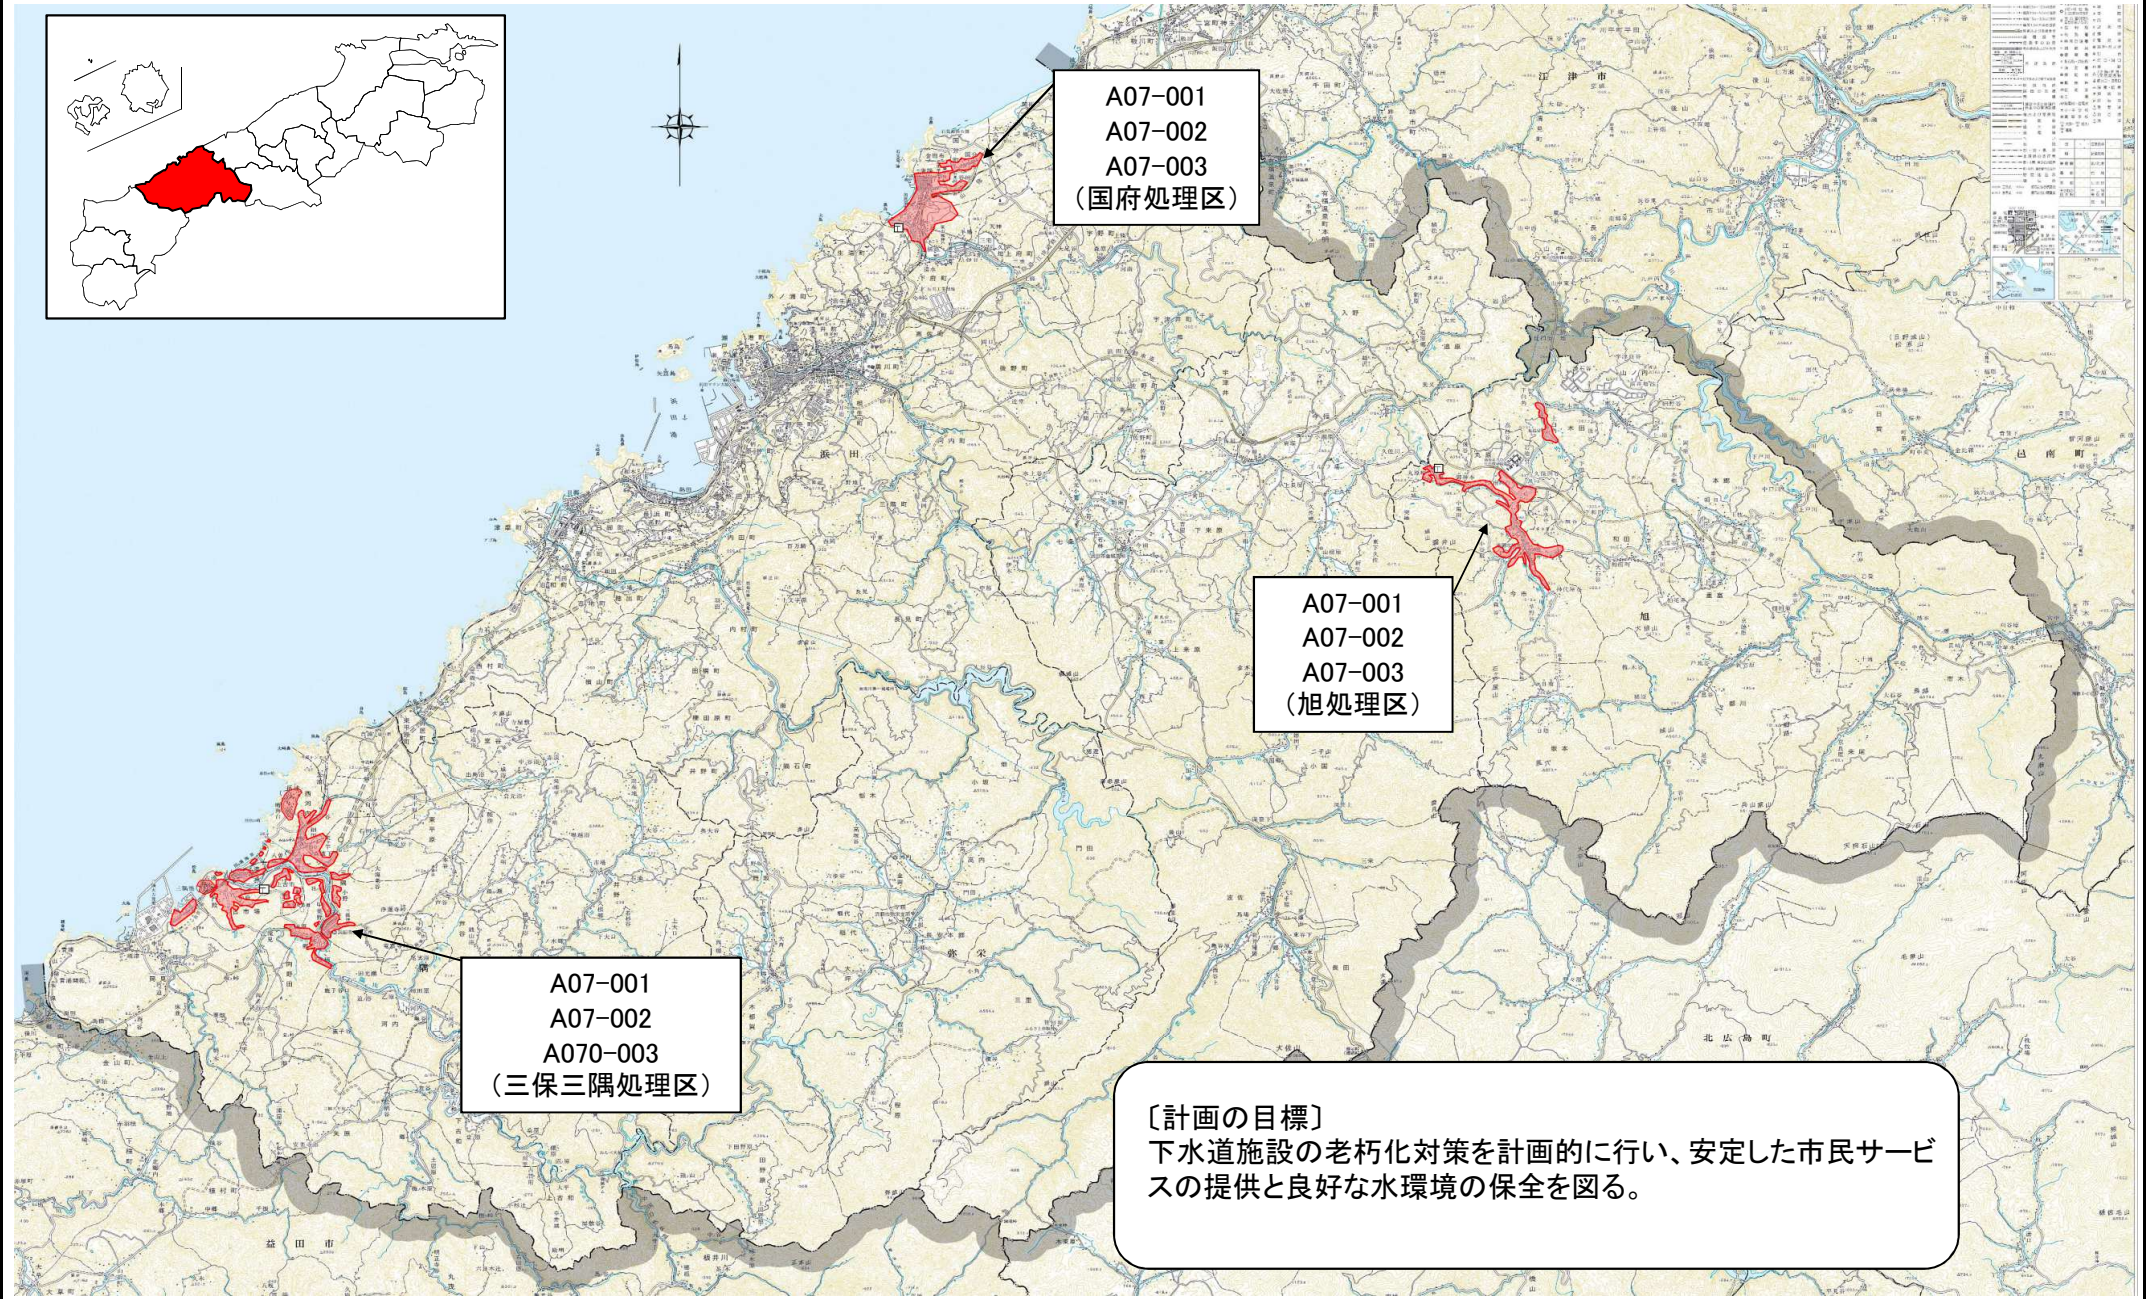

(参考様式3) 参考図面

計画の名称 浜田市における下水道施設の老朽化対策の推進(防災・安全)

計画の期間 令和6年度 ~ 令和10年度(5年間)


交付対象 浜田市

事業者	浜田市		
処理区計画図名	三保三隅処理区		
計画書における関係番号			
A: 基幹(下水道)事業	A07-001	A07-002	A07-003
B: 関連社会資本整備事業			
C: 効果促進事業			

要素事業の旗揚げ	
—	新設(赤)
—	増設(青)
—	改築(緑)
●	マンホールポンプ

凡例	
	全体計画区域
	認可計画区域
	既整備区域
	既設幹線

A07-001	施設整備事業(処理場)
A07-002	施設整備事業(管渠・マンホールポンプ)
A07-003	ストックマネジメント計画に基づく管路調査事業

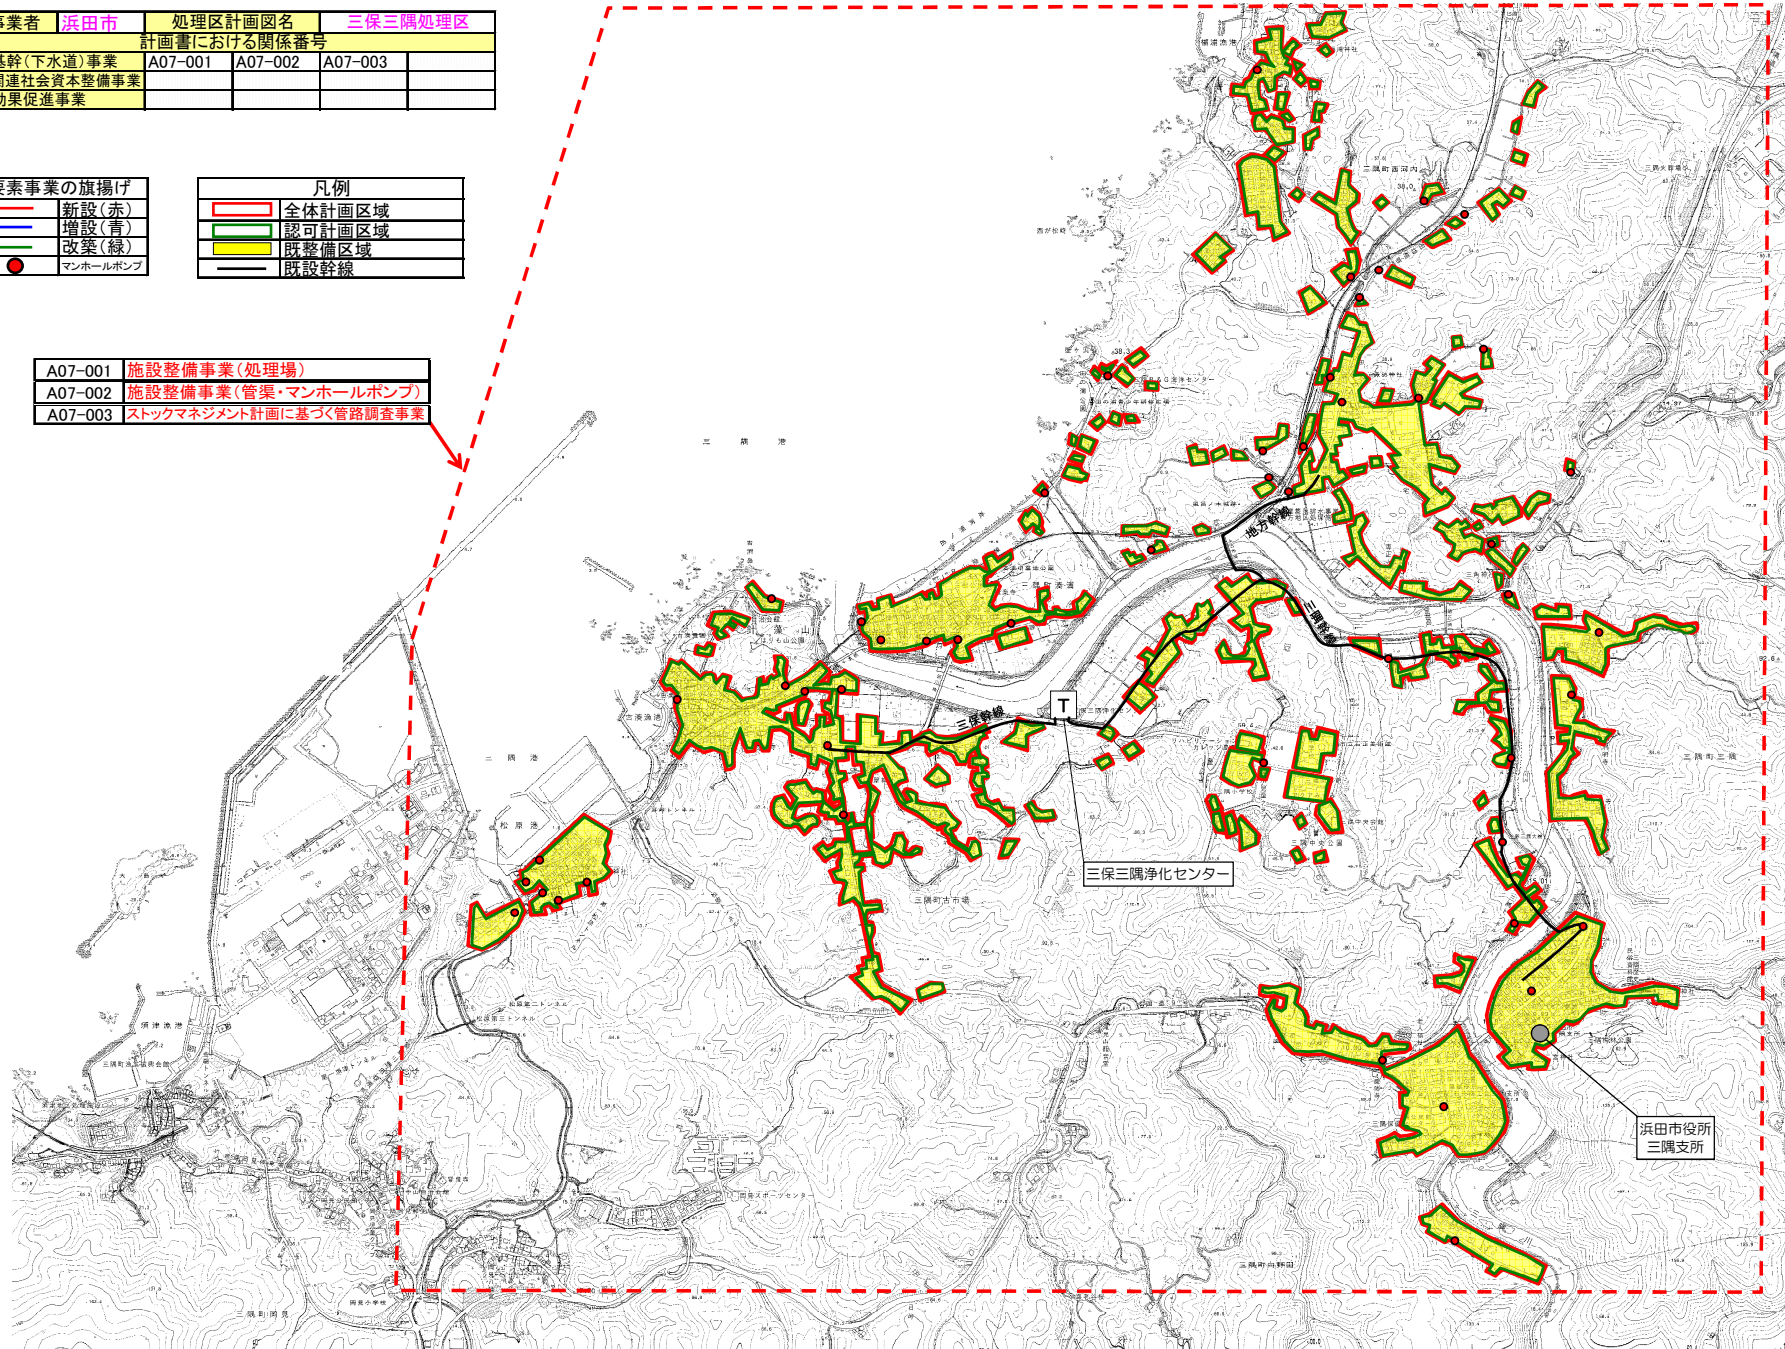


(参考様式3) 参考図面

計画の名称	浜田市における下水道施設の老朽化対策の推進(防災・安全)		
計画の期間	令和6年度 ~ 令和10年度(5年間)	交付対象	浜田市

事業者	浜田市	処理区計画図名	旭処理区
計画書における関係番号			
A: 基幹(下水道)事業	A07-001	A07-002	A07-003
B: 関連社会資本整備事業			
C: 効果促進事業			

凡例	
	全体計画区域
	認可計画区域
	既整備区域
	既設幹線

要素事業の旗揚げ	
	新設(赤)
	増設(青)
	改築(緑)
	マンホールポンプ

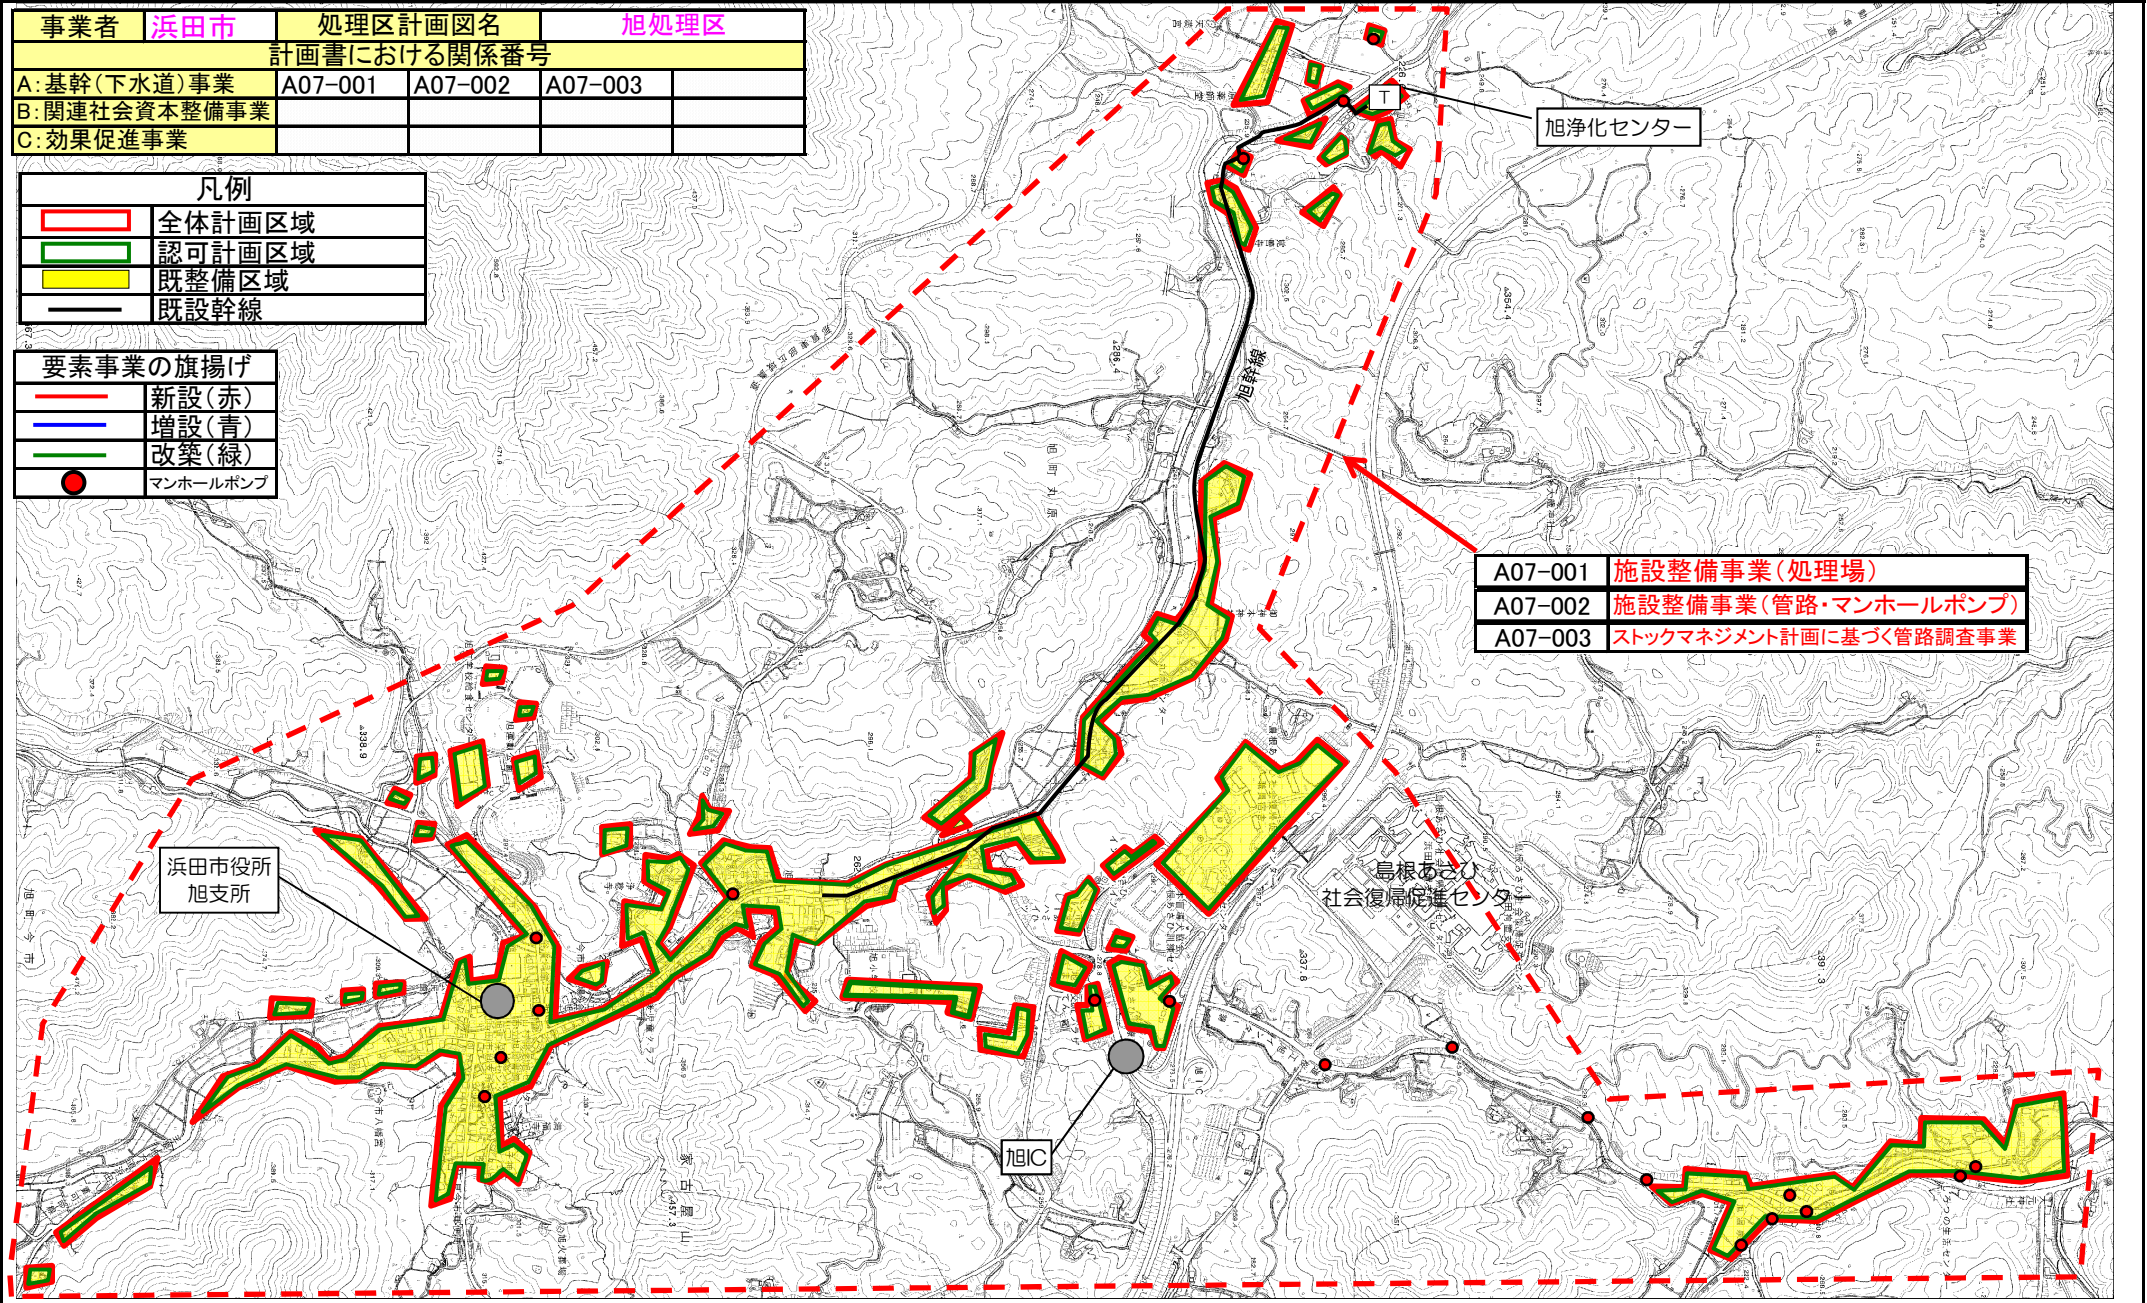


A07-001	施設整備事業(処理場)
A07-002	施設整備事業(管路・マンホールポンプ)
A07-003	ストックマネジメント計画に基づく管路調査事業

(参考様式3) 参考図面

計画の名称	浜田市における下水道施設の老朽化対策の推進(防災・安全)		
計画の期間	令和6年度 ~ 令和10年度(5年間)	交付対象	浜田市

事業者	浜田市	処理区計画図名	国府処理区
計画書における関係番号			
A: 基幹(下水道)事業	A07-001	A07-002	A07-003
B: 関連社会資本整備事業			
C: 効果促進事業			

A07-001	施設整備事業(ポンプ場・処理場)
A07-002	施設整備事業(管路・マンホールポンプ)
A07-003	ストックマネジメント計画に基づく管路調査事業

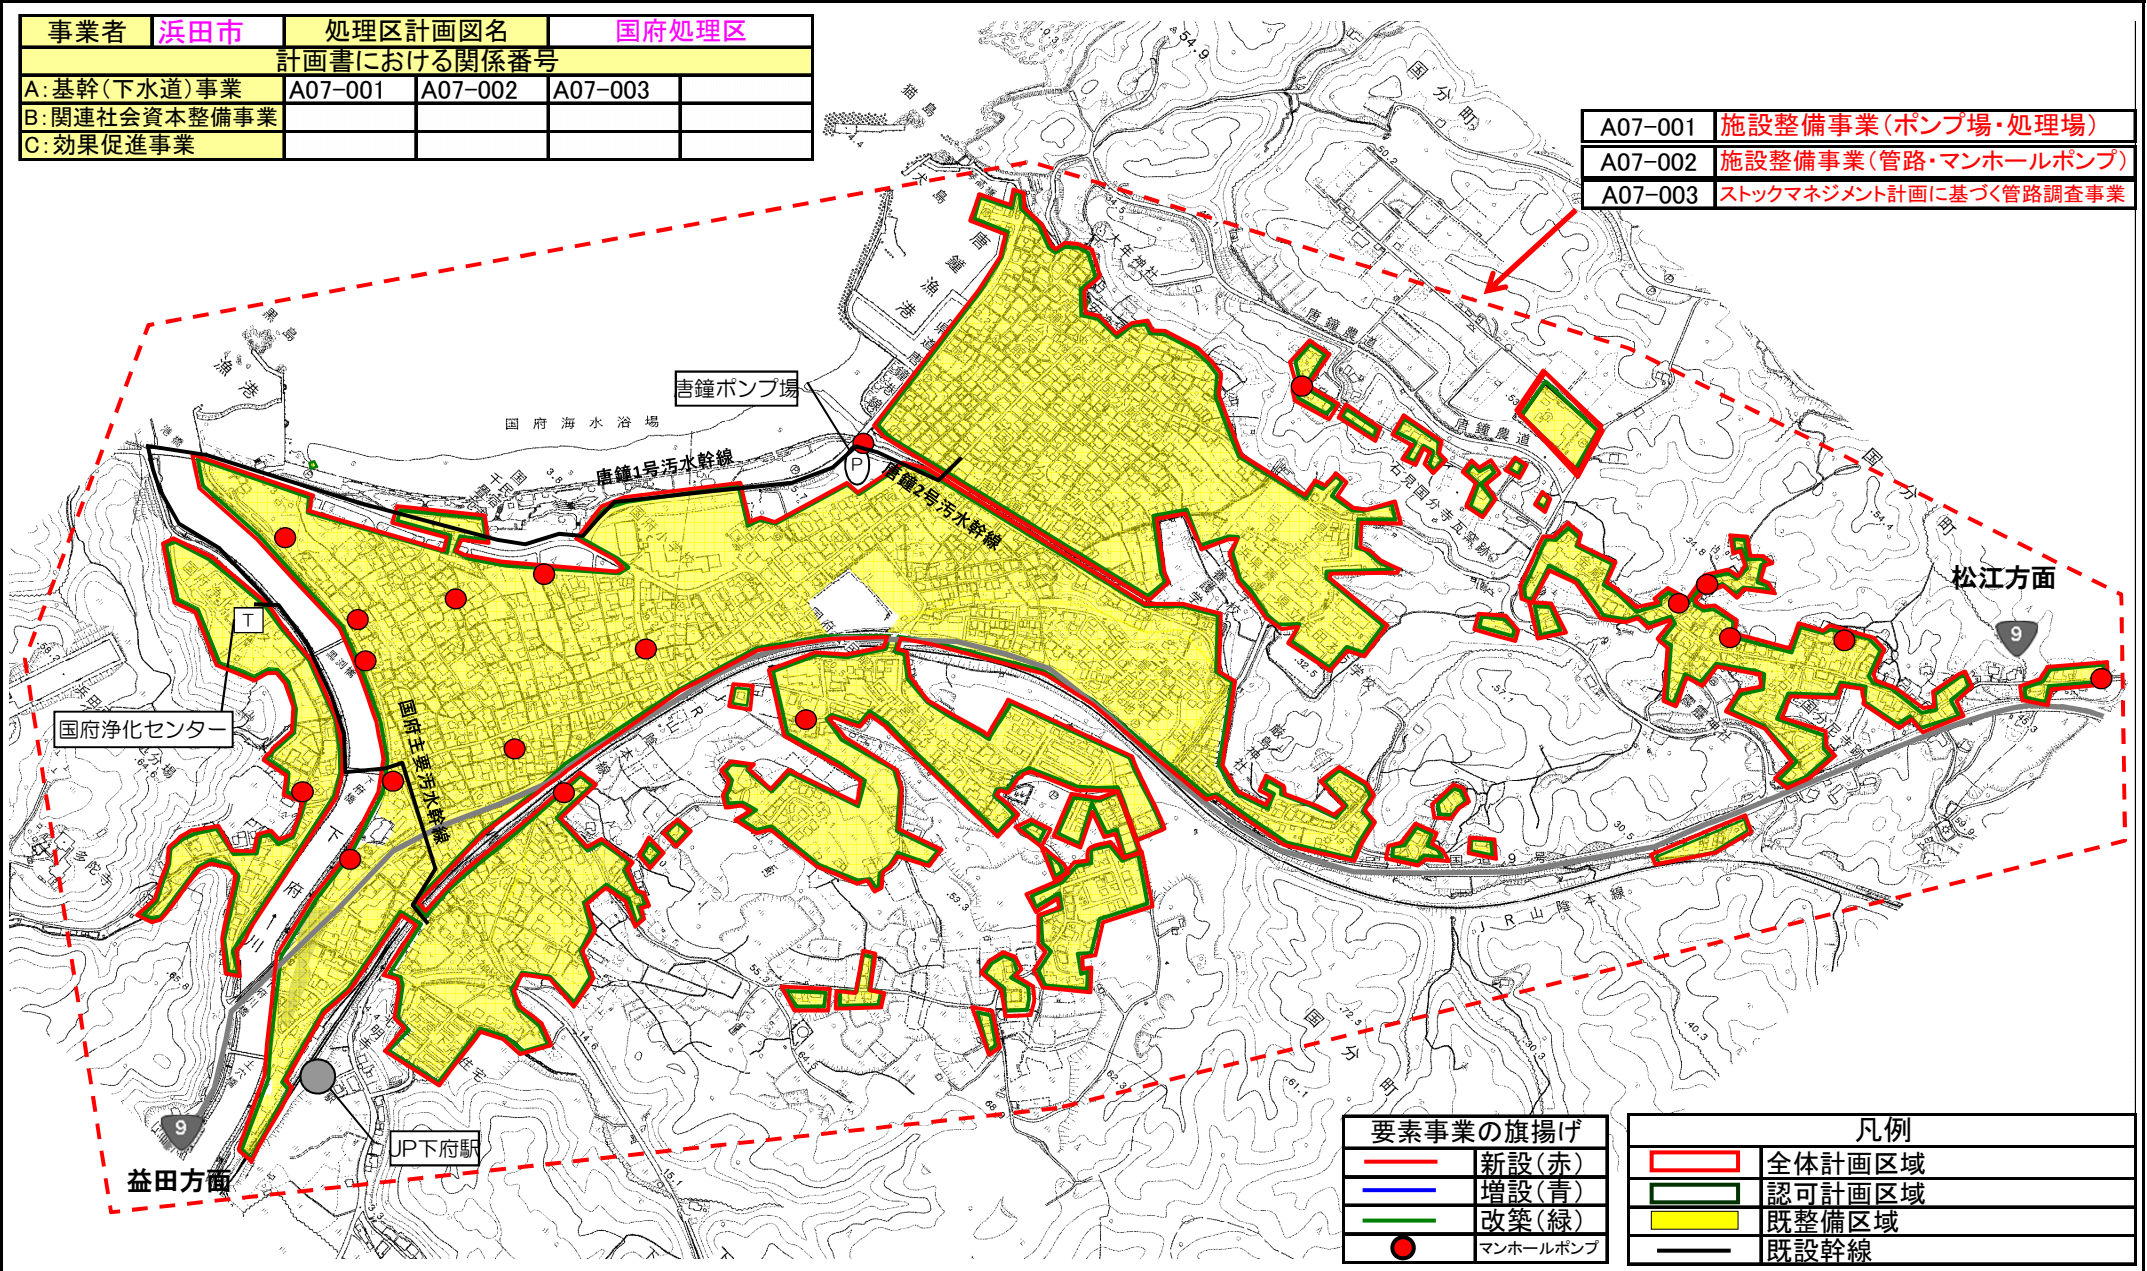

要素事業の旗揚げ	
— (赤)	新設(赤)
— (青)	増設(青)
— (緑)	改築(緑)
● (赤)	マンホールポンプ

凡例	
□ (赤)	全体計画区域
□ (青)	認可計画区域
■ (黄)	既整備区域
— (黒)	既設幹線