


裏面 戸地線改良事業 計画平面図

戸地線改良事業 計画平面図

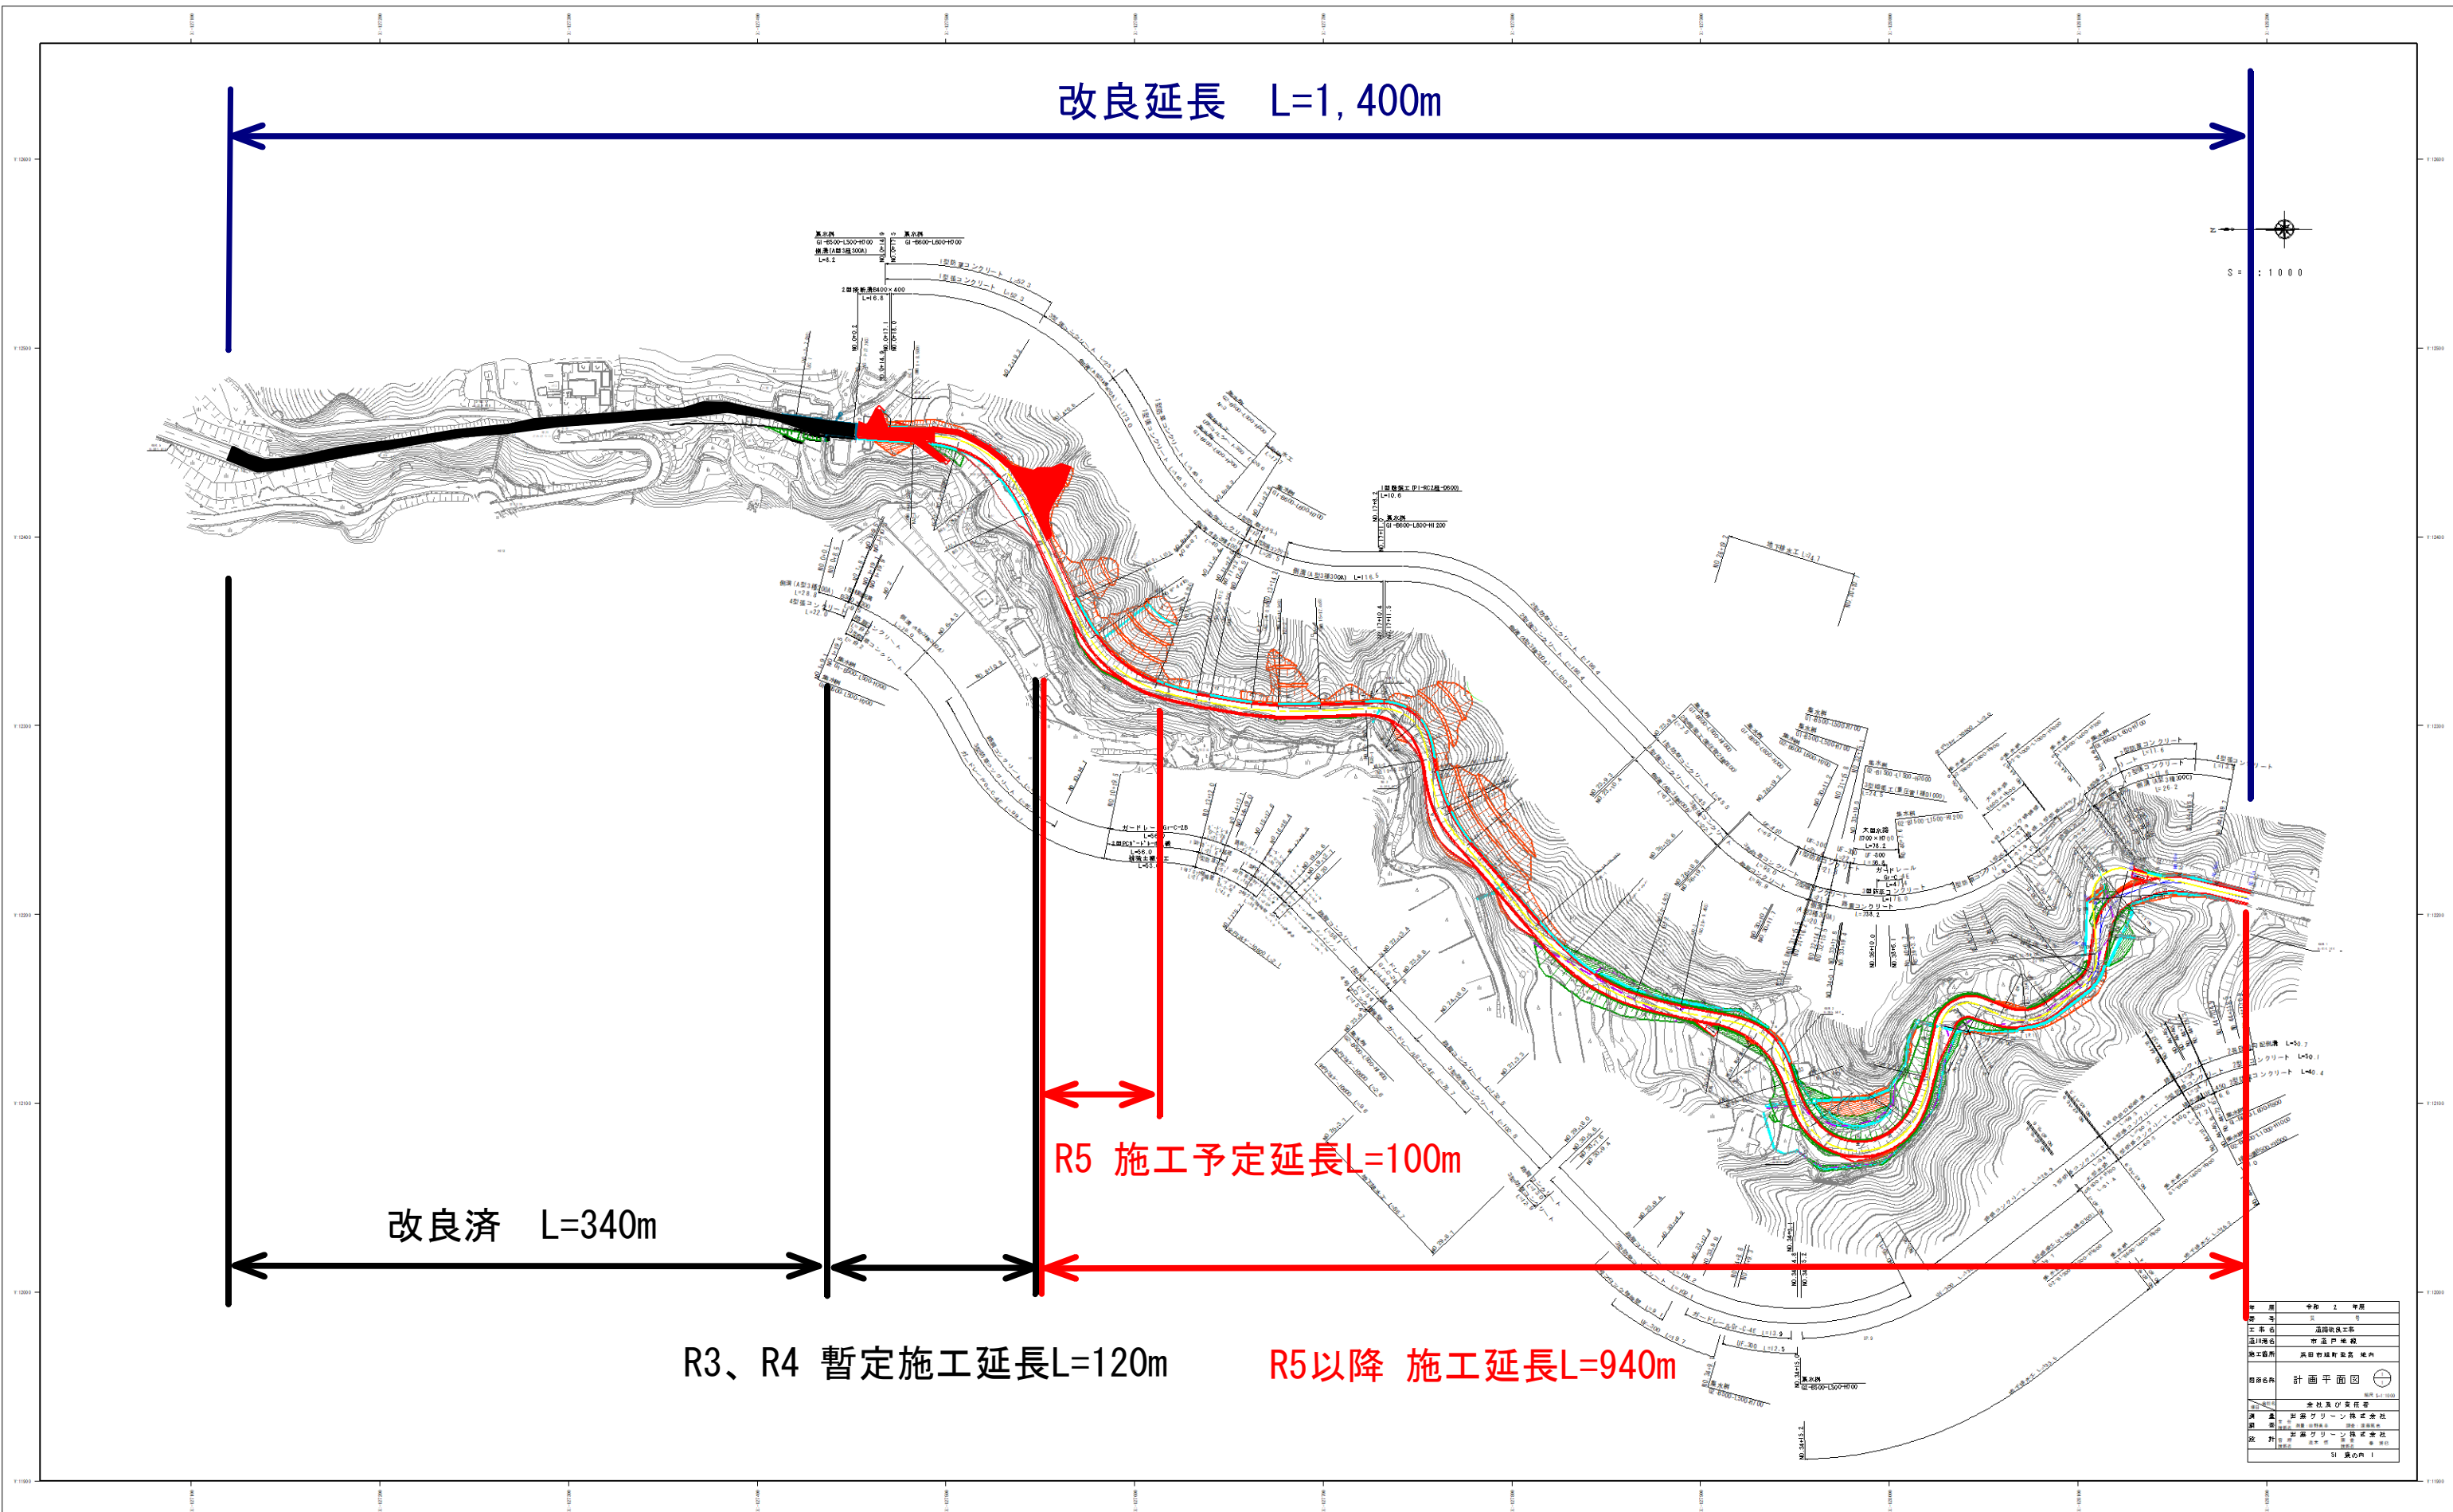


改良延長 $L=1,400m$

改良済 $L=340m$

R5 施工予定延長 $L=100m$

R3、R4 暫定施工延長 $L=120m$

R5以降 施工延長 $L=940m$

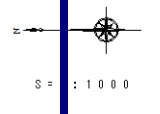

期	中野 2 甲期
号	第 1 号
主 名	道路改良工事
通 号	町道 戸 地 線
施 場	武田物産町地内 域内
図 名	計画平面図
製 者	宇治美伊建設
河 名	宇治美伊建設株式会社
設 計	宇治美伊建設株式会社
監 理	宇治美伊建設株式会社
注 意	引 換 の 内