

## 今市児童クラブ整備事業計画の変更について

### 1 変更内容について

令和5年度中に事業を完了する予定であったが、県土木事務所が移転補償を5年に前払い、6年に精算払いと2か年での支払い契約の申し入れがあり、5年に建築工事及び外構工事、6年に解体工事を実施することとした。


#### 当初計画

年度	R5												R6											
	4月	5月	6月	7月	8月	9月	10月	11月	12月	1月	2月	3月	4月	5月	6月	7月	8月	9月	10月	11月	12月			
新施設	施設建築工事												児童クラブ運営											
	外構工事																							
既存施設	児童クラブ運営												解体工事											


#### 変更後計画

年度	R5												R6											
	4月	5月	6月	7月	8月	9月	10月	11月	12月	1月	2月	3月	4月	5月	6月	7月	8月	9月	10月	11月	12月			
新施設	施設建築工事												児童クラブ運営											
	外構工事																							
既存施設	児童クラブ運営												解体工事											

### 2 整備概要について

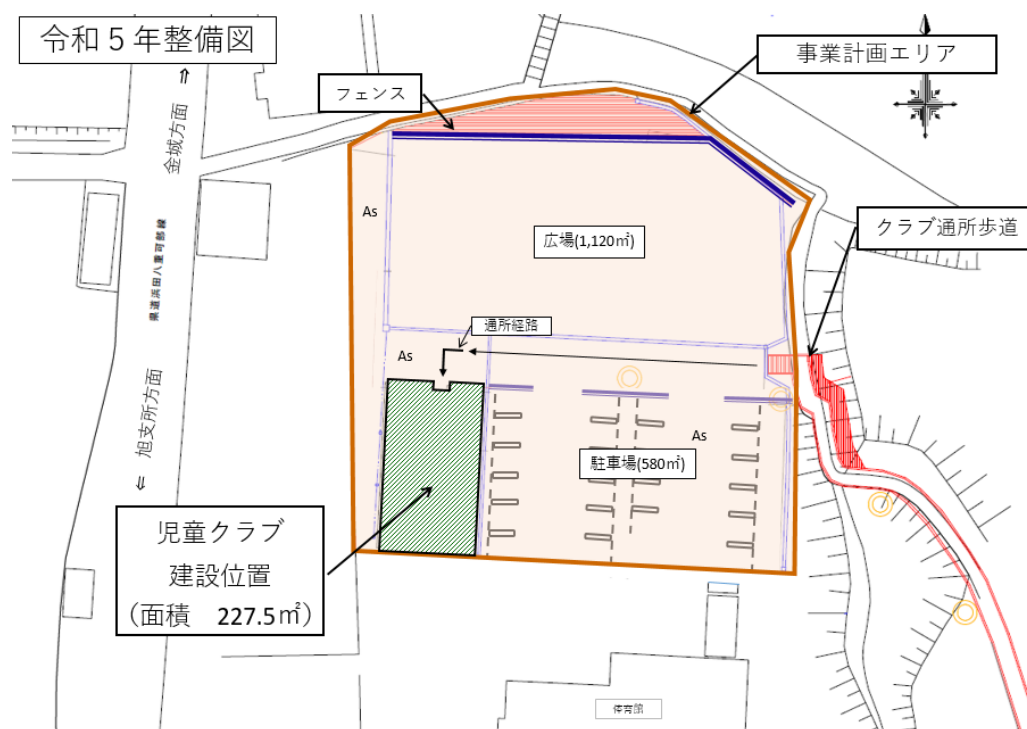

### 3 施設平面図

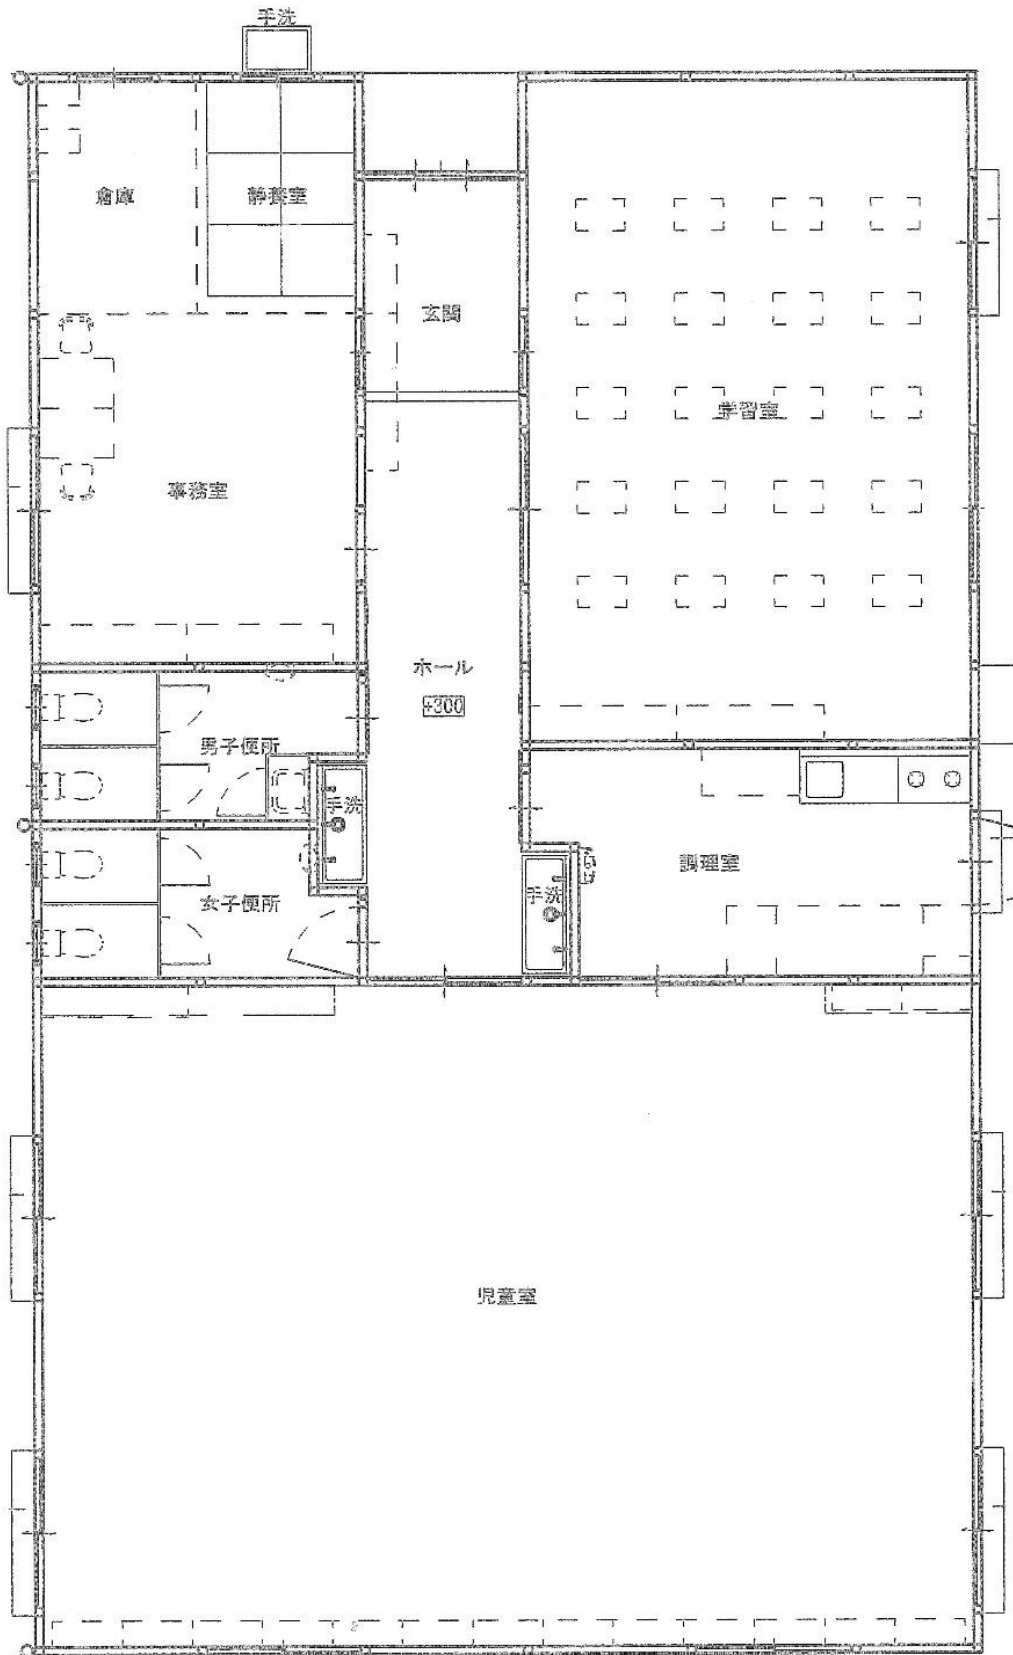

室名	面積
倉庫	6.00m <sup>2</sup>
静養室	6.00m <sup>2</sup>
事務室	18.00m <sup>2</sup>
便所	14.98m <sup>2</sup>
玄関	6.50m <sup>2</sup>
ホール	16.04m <sup>2</sup>
学習室	46.75m <sup>2</sup>
調理室	15.48m <sup>2</sup>
児童室	97.75m <sup>2</sup>
合計	227.50m <sup>2</sup>