（上）資料①

管路更新事業位置図①

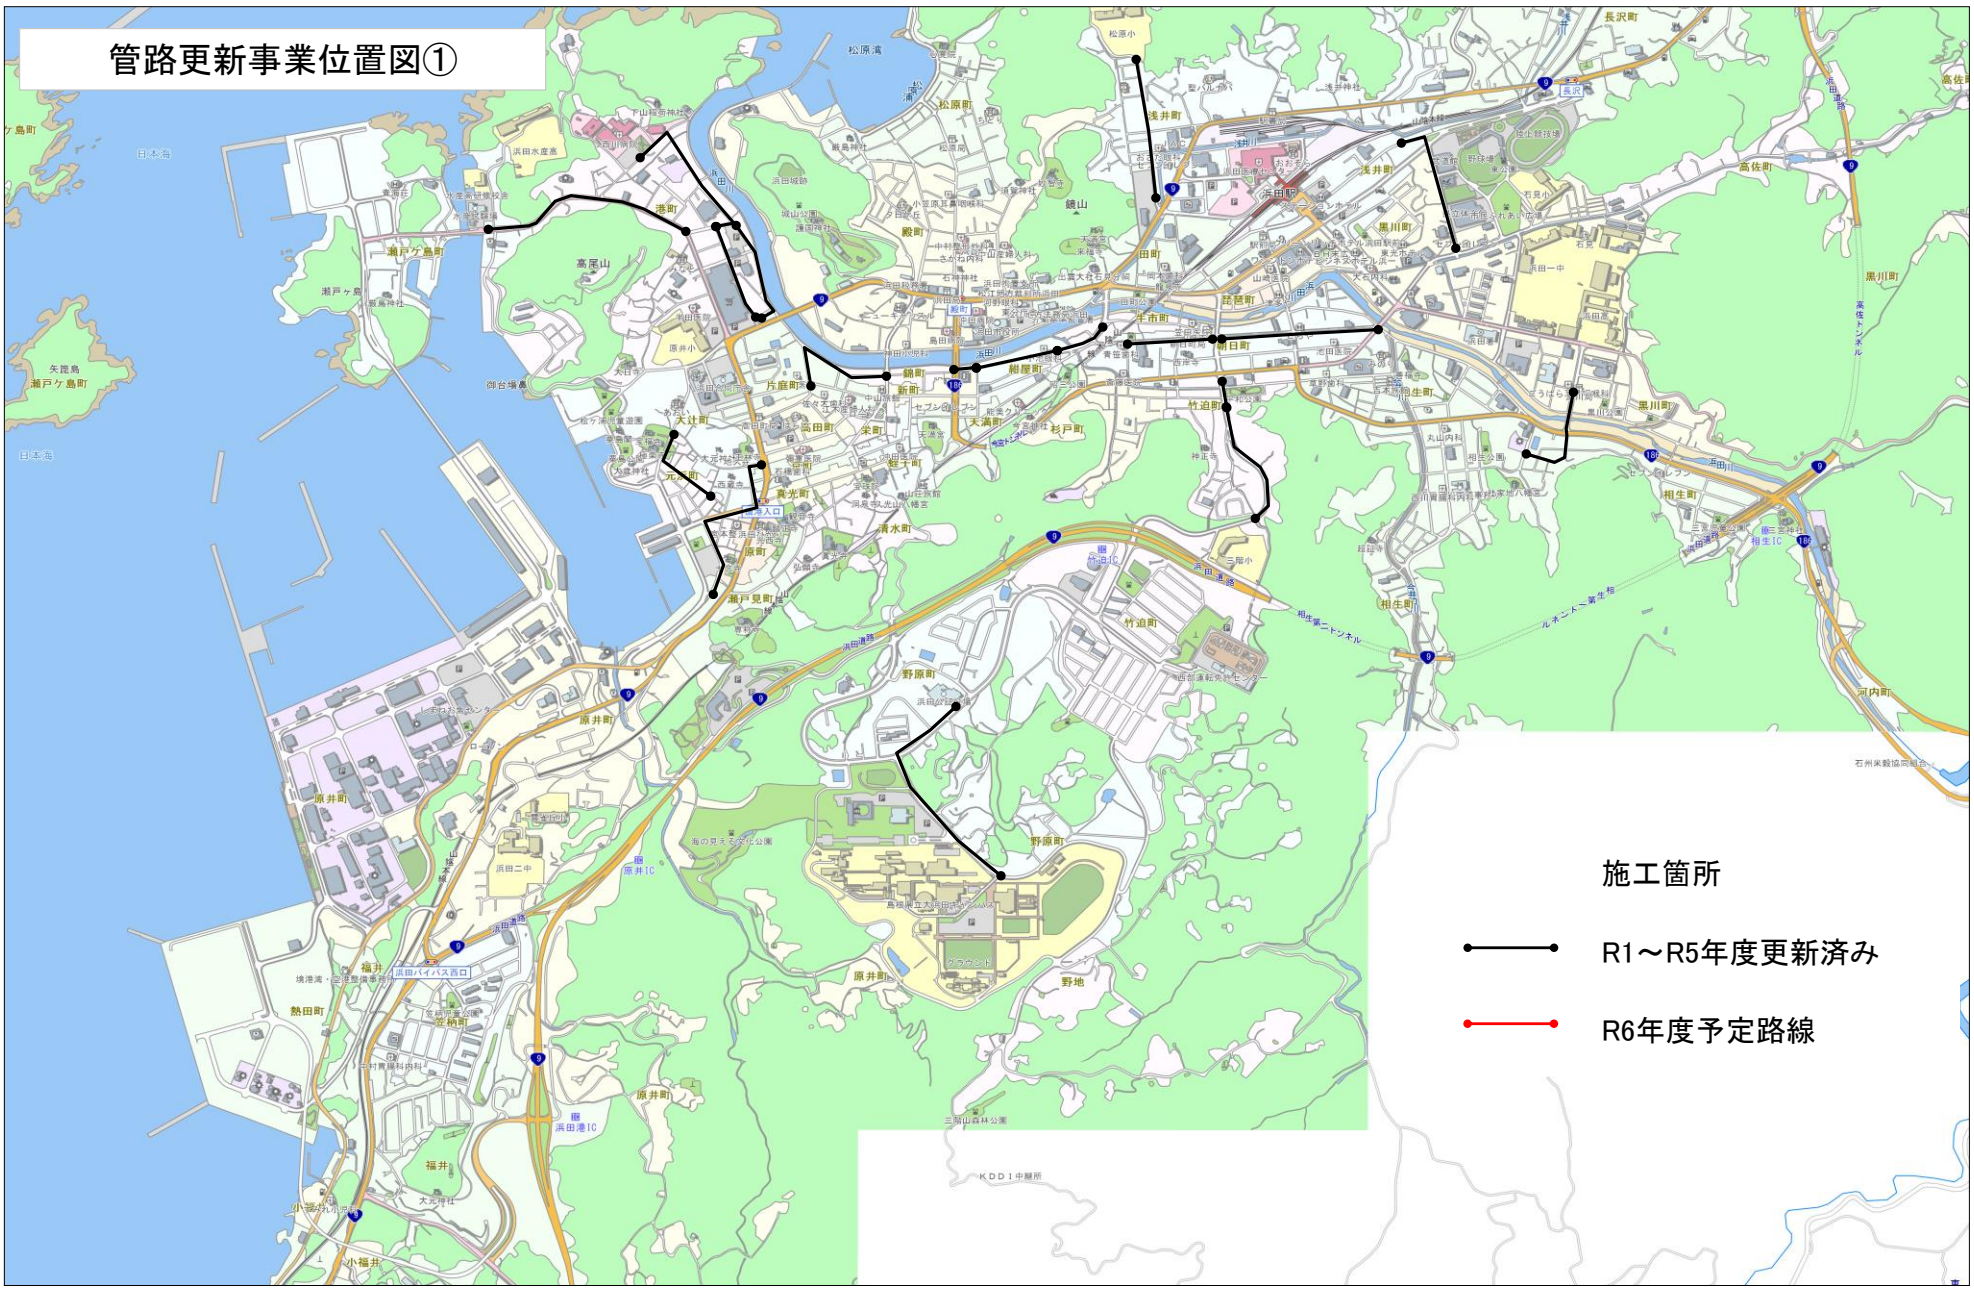
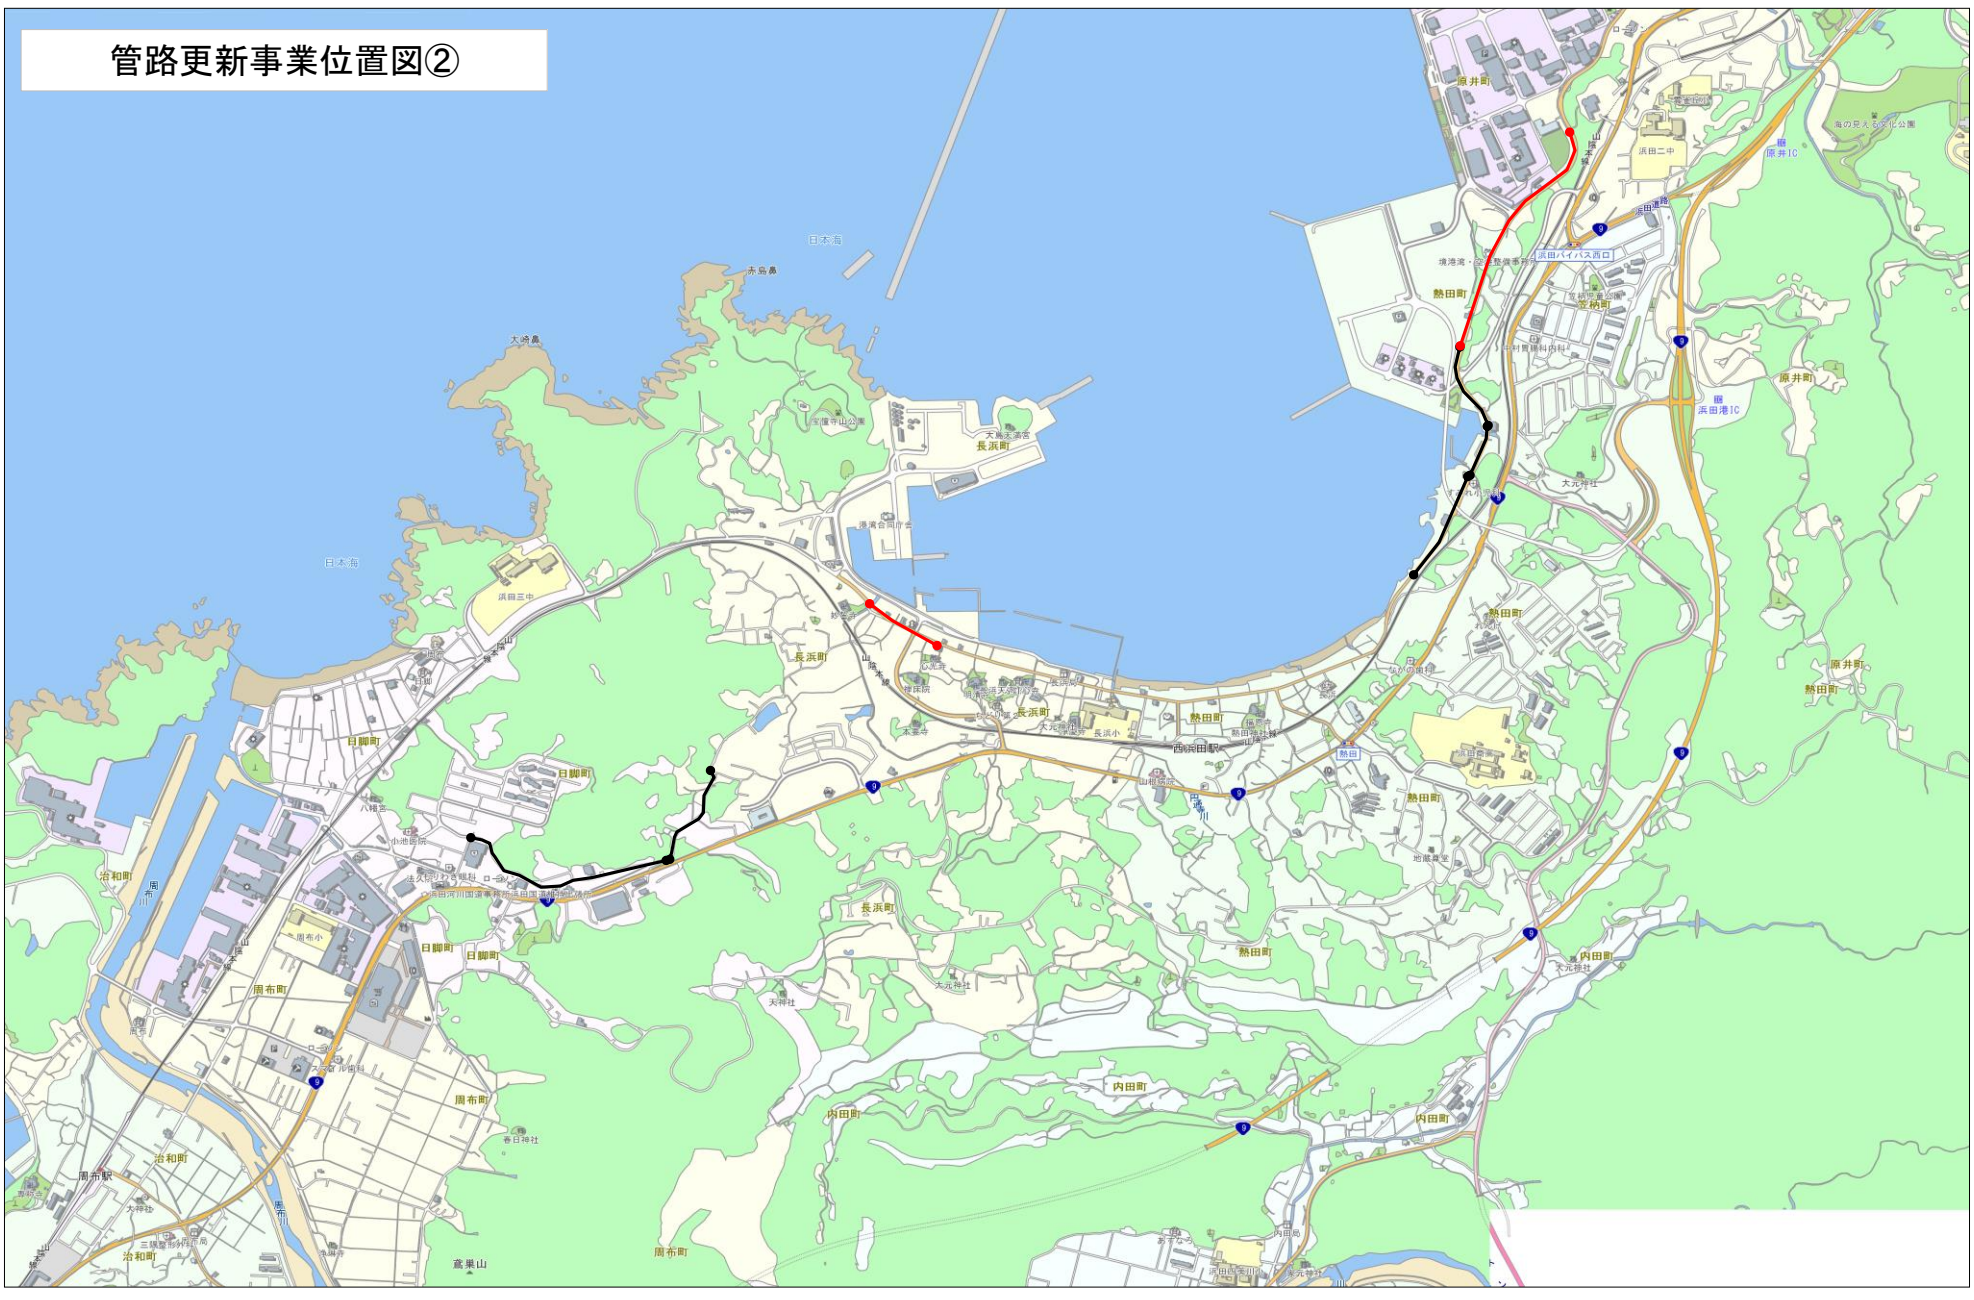
管路更新事業位置図②