

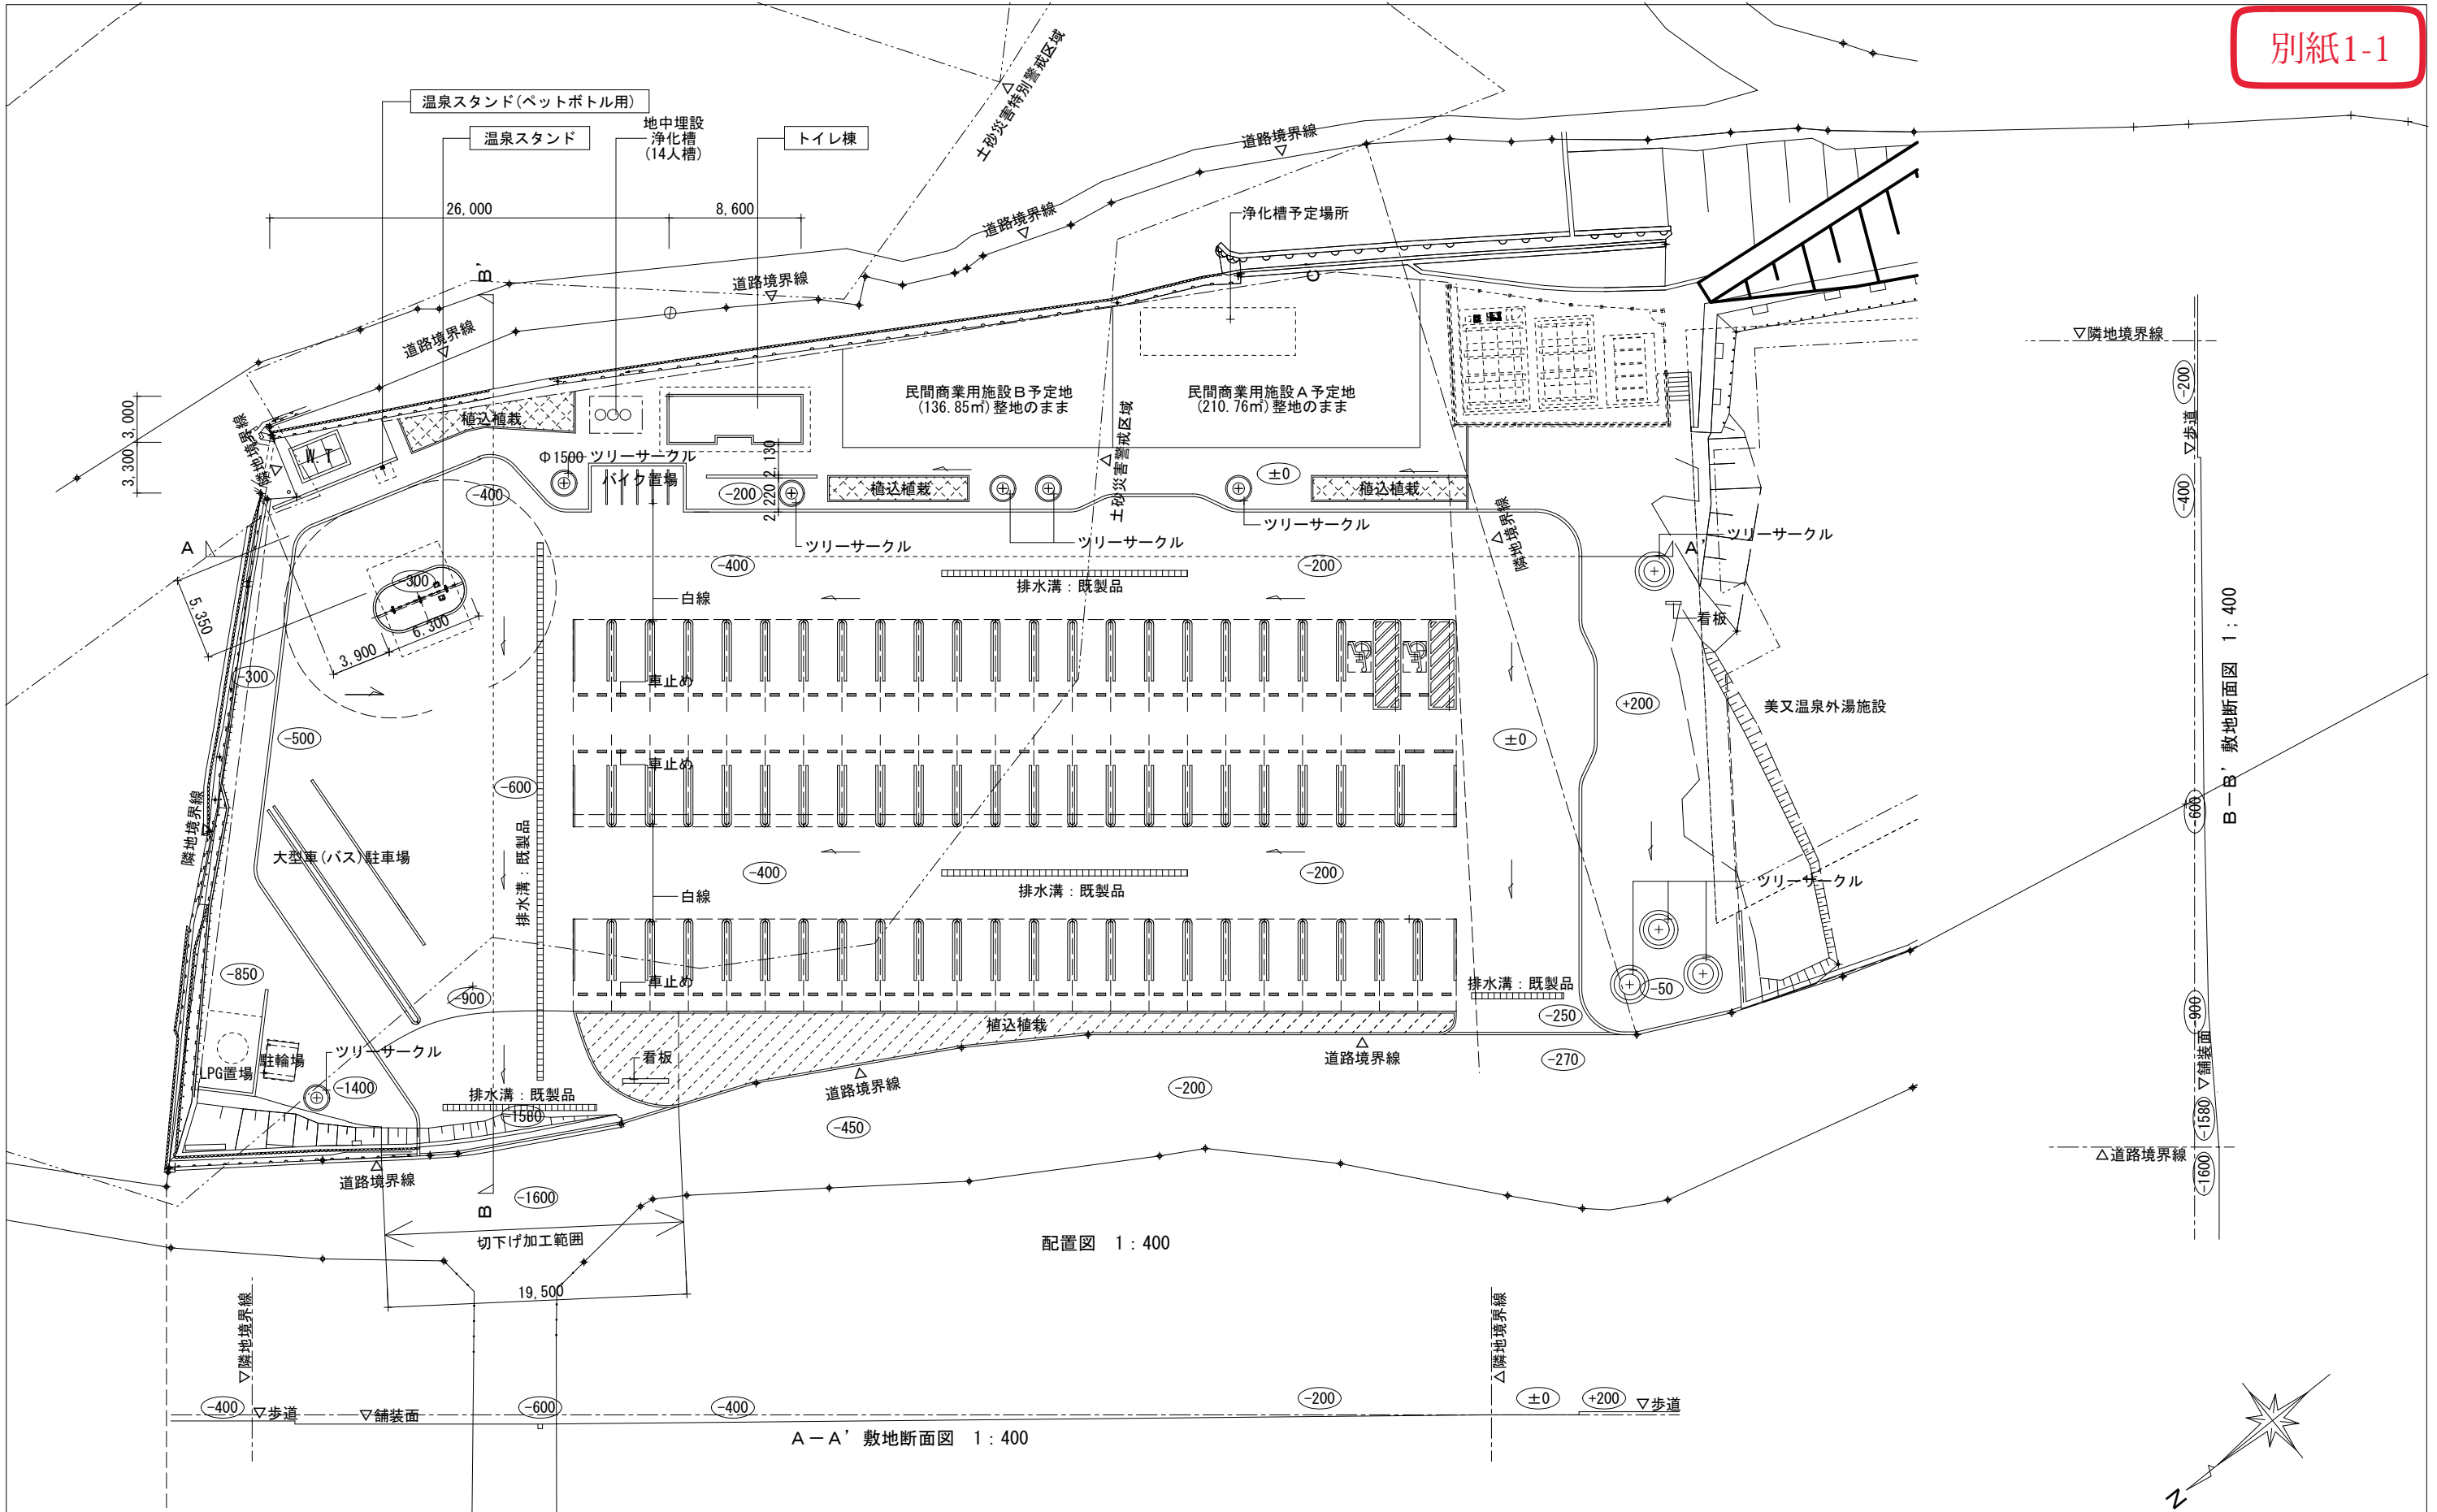


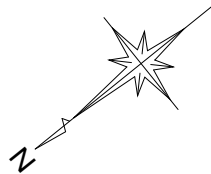

図面番号	工事名	図面種別	縮尺	設計・年月	担当者
	美又温泉サブコアエリア整備に伴う美又温泉スタンド及びトイレ整備工事	配置図	1 : 4 0 0		
設計者 中塩 和彦					

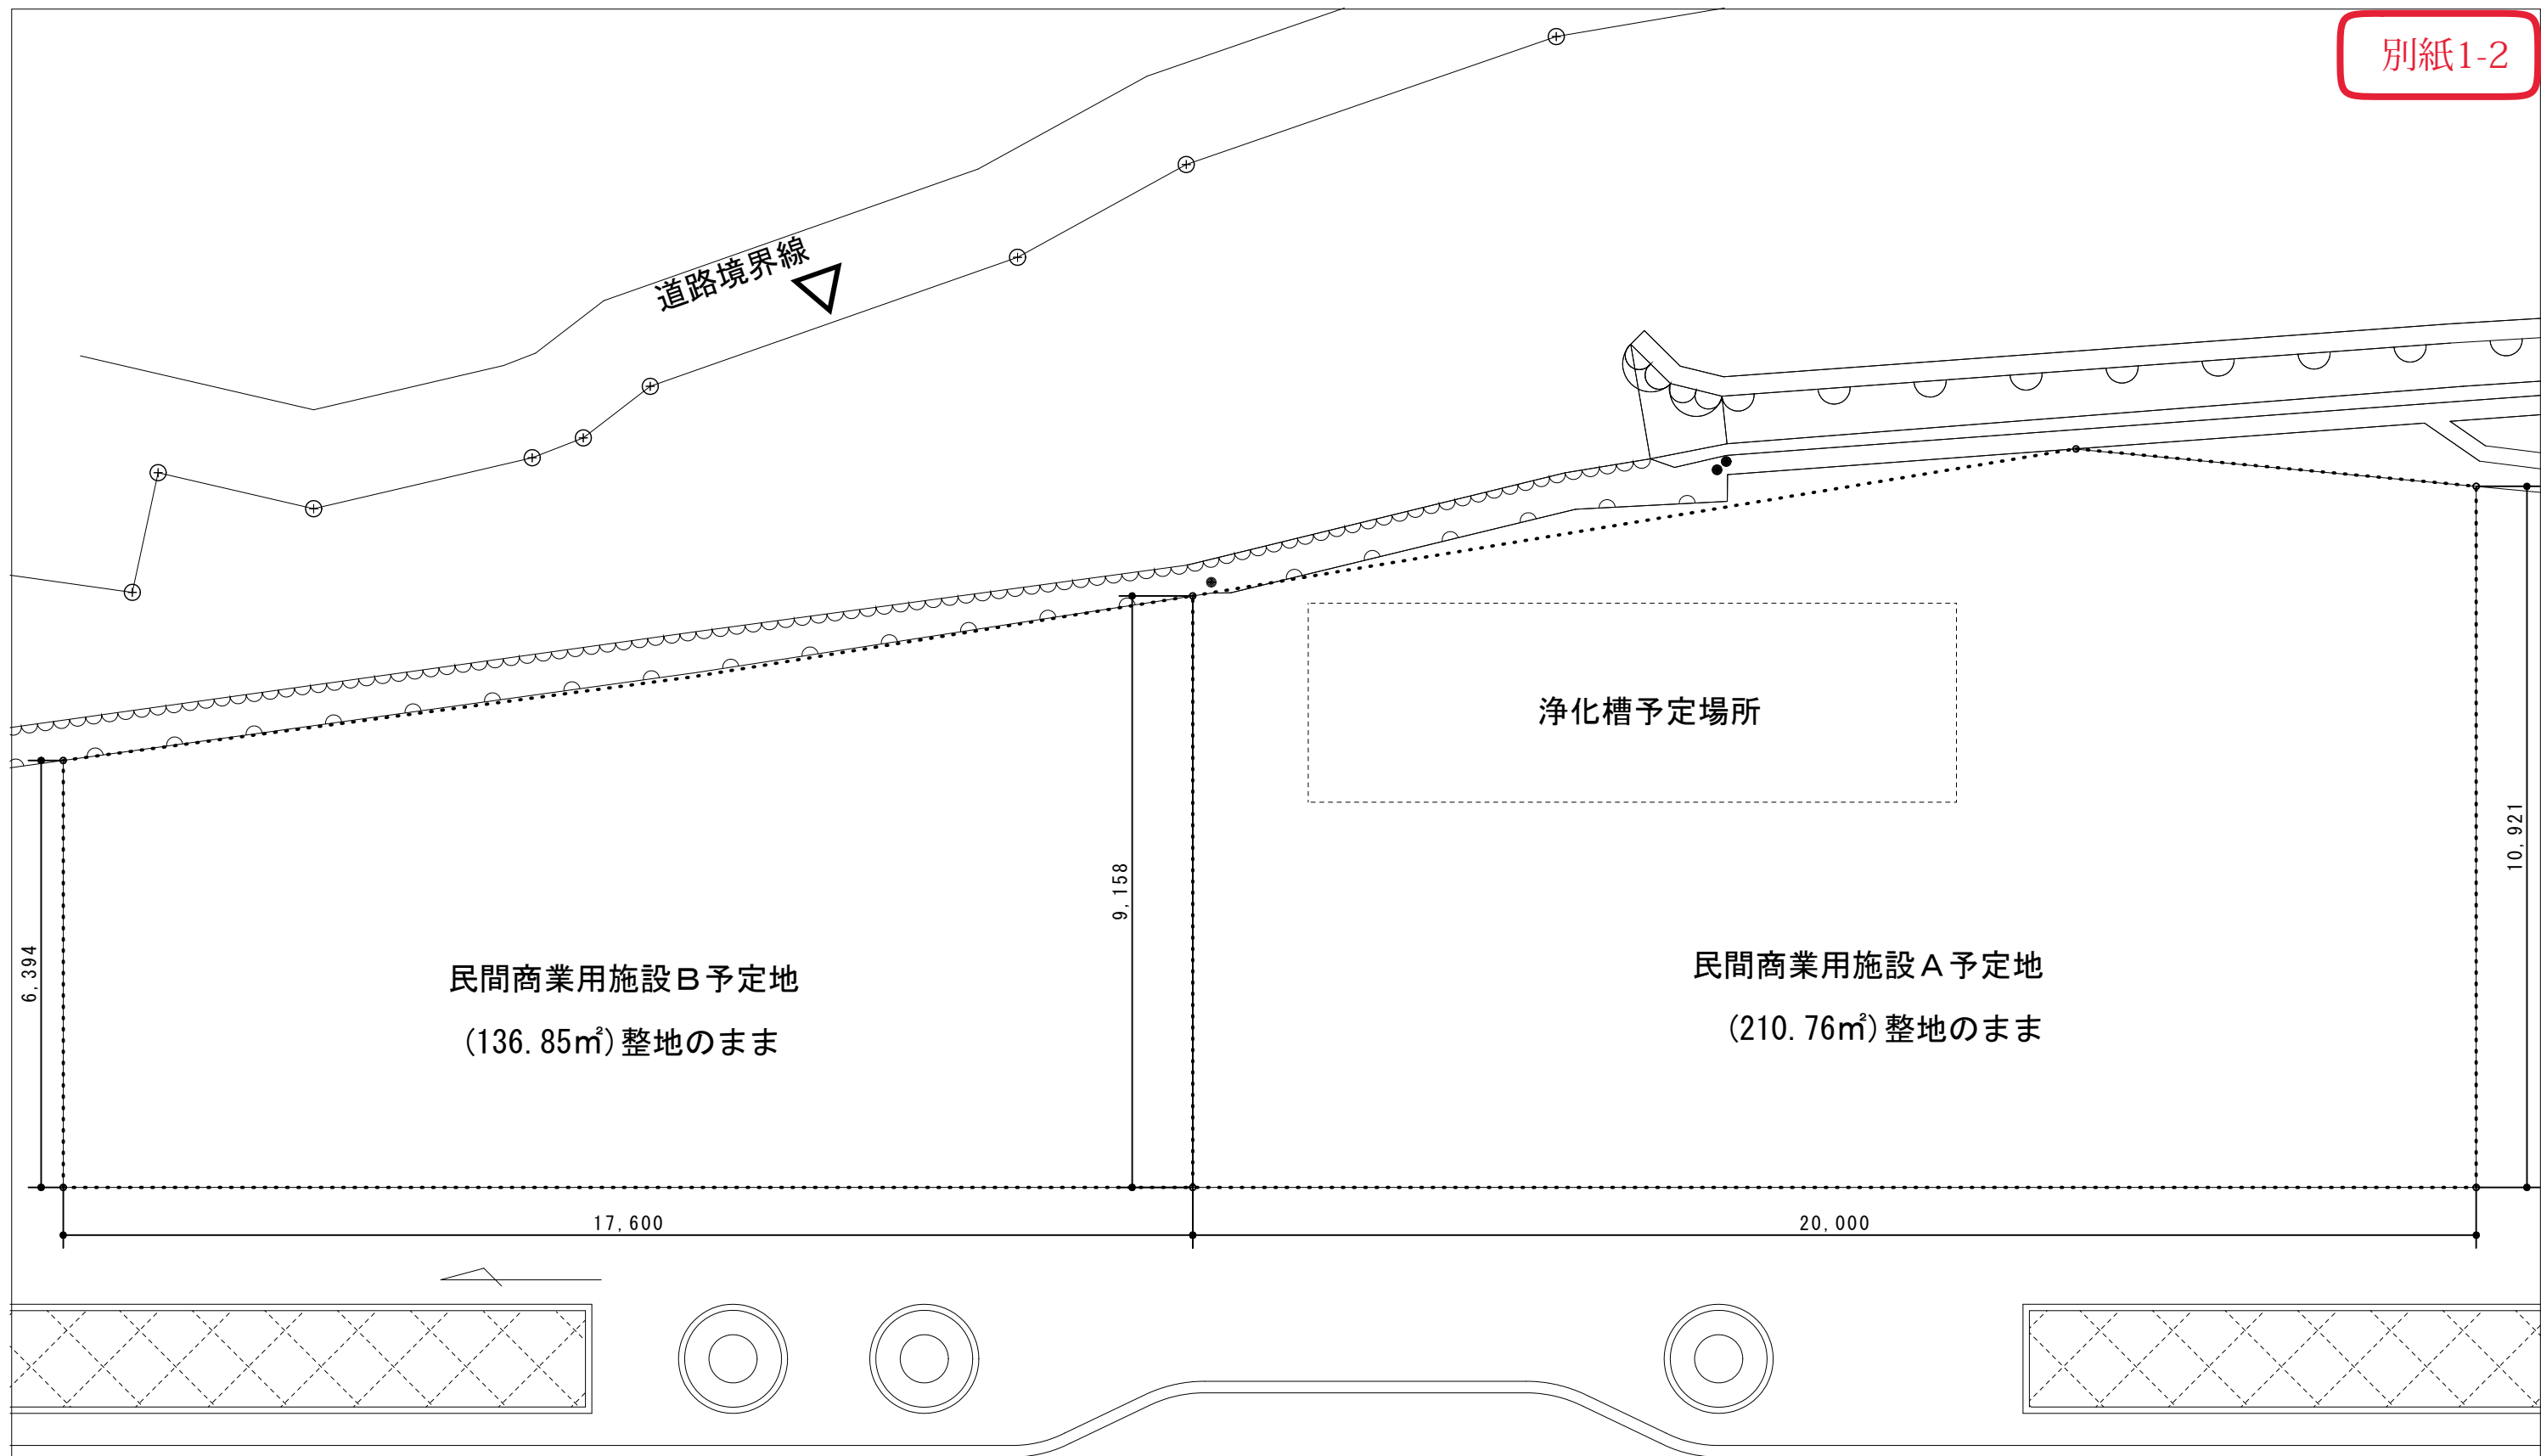

図面番号	工事名	図面種別	縮尺	設計・年月	担当者
	美又温泉サブコアエリア整備に伴う美又温泉スタンド及びトイレ整備工事	配置図	1 : 100		
設計者 中塩 和彦					