


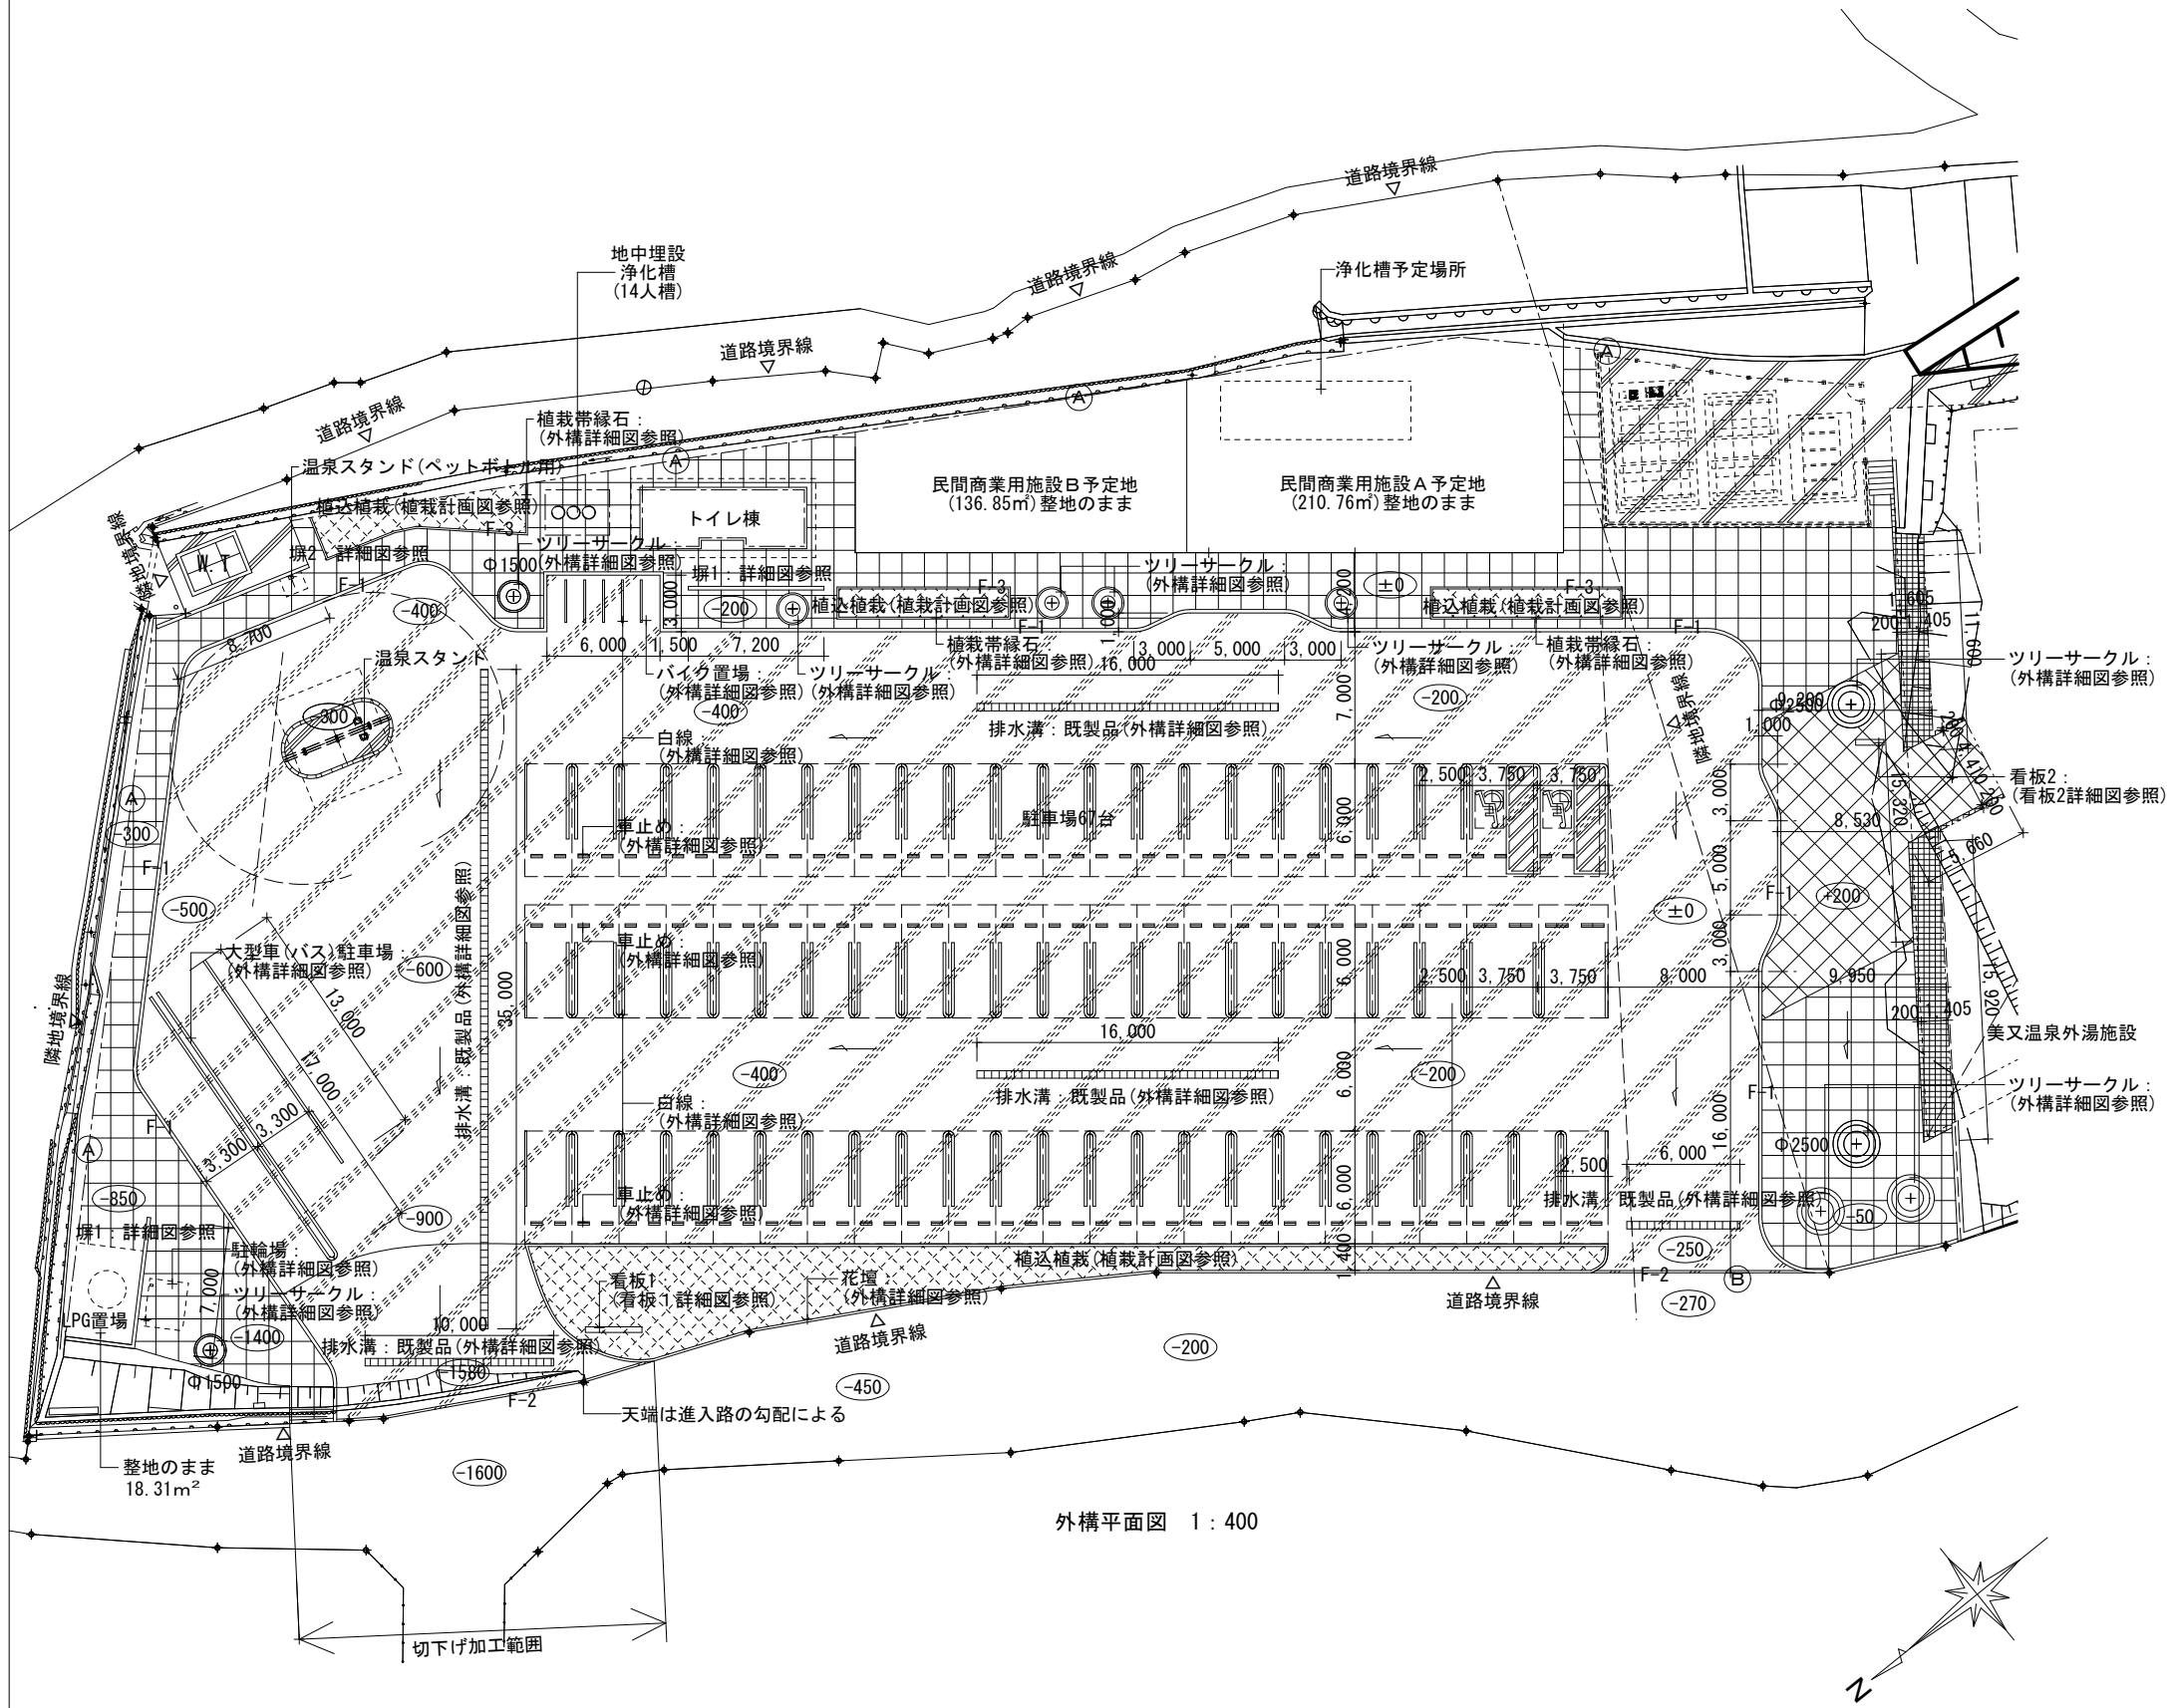

外構平面図 1 : 400

記 号	
	アスファルト舗装：外構詳細図参照
	土間コンクリート直コテ押え：外構詳細図参照
	インターロッキング：外構詳細図参照
	玉砂利洗い出し仕上げ：化粧目地切(水勾配)
	ゴロ太石敷き込み t=150
	植栽：植栽計画図参照
F-1	歩道緑石：片面歩車道境界ブロックB (180/205×250×600mm)
F-2	舗装見切り緑石：地先境界ブロックA (120×120×600mm)
F-3	植込緑石：植樹柵ブロック2号 (150×180×600mm)
	車止め
	コンクリート基礎立ち上げH=500+メッシュフェンスH=1300

【注意事項】	
※	現況敷地内及び、境界部の建築物・工作物・標識・基礎・塀等の解体・撤去・新設 道路加工・道路側溝加工・水路加工及び歩道加工(水路、ﾌｾﾞｶﾞ、標識、植栽 電柱等の移設・新設・協議及び申請手続きを含む)については、本工事に含む。
※	外構水勾配図(%勾配記載)を作成し、監理者のチェックを受けること。
※	外構水勾配については2%以上程度にて検討を行うこと。
※	根切り埋め戻し部分には、地盤改良土・十分な鎮圧を加えること。
※	駐輪場、ﾊﾞｲｸ置場屋根の雨水排水は最寄樹へ接続。
※	植栽客土はH=500程度とする。
※	車輛が通行するｸﾞﾚｰﾅｰｸﾞ蓋は音鳴り防止対策(ﾎﾙﾄ固定等)をする。

図面番号	工 事 名	図面種別	縮 尺	設計・年月	担 当 者	設 計 者
A - 1 6	美又温泉サブコアエリア整備に伴う駐車場等整備工事	外構平面図	1 : 4 0 0	2026年3月		中 塩 和 彦