


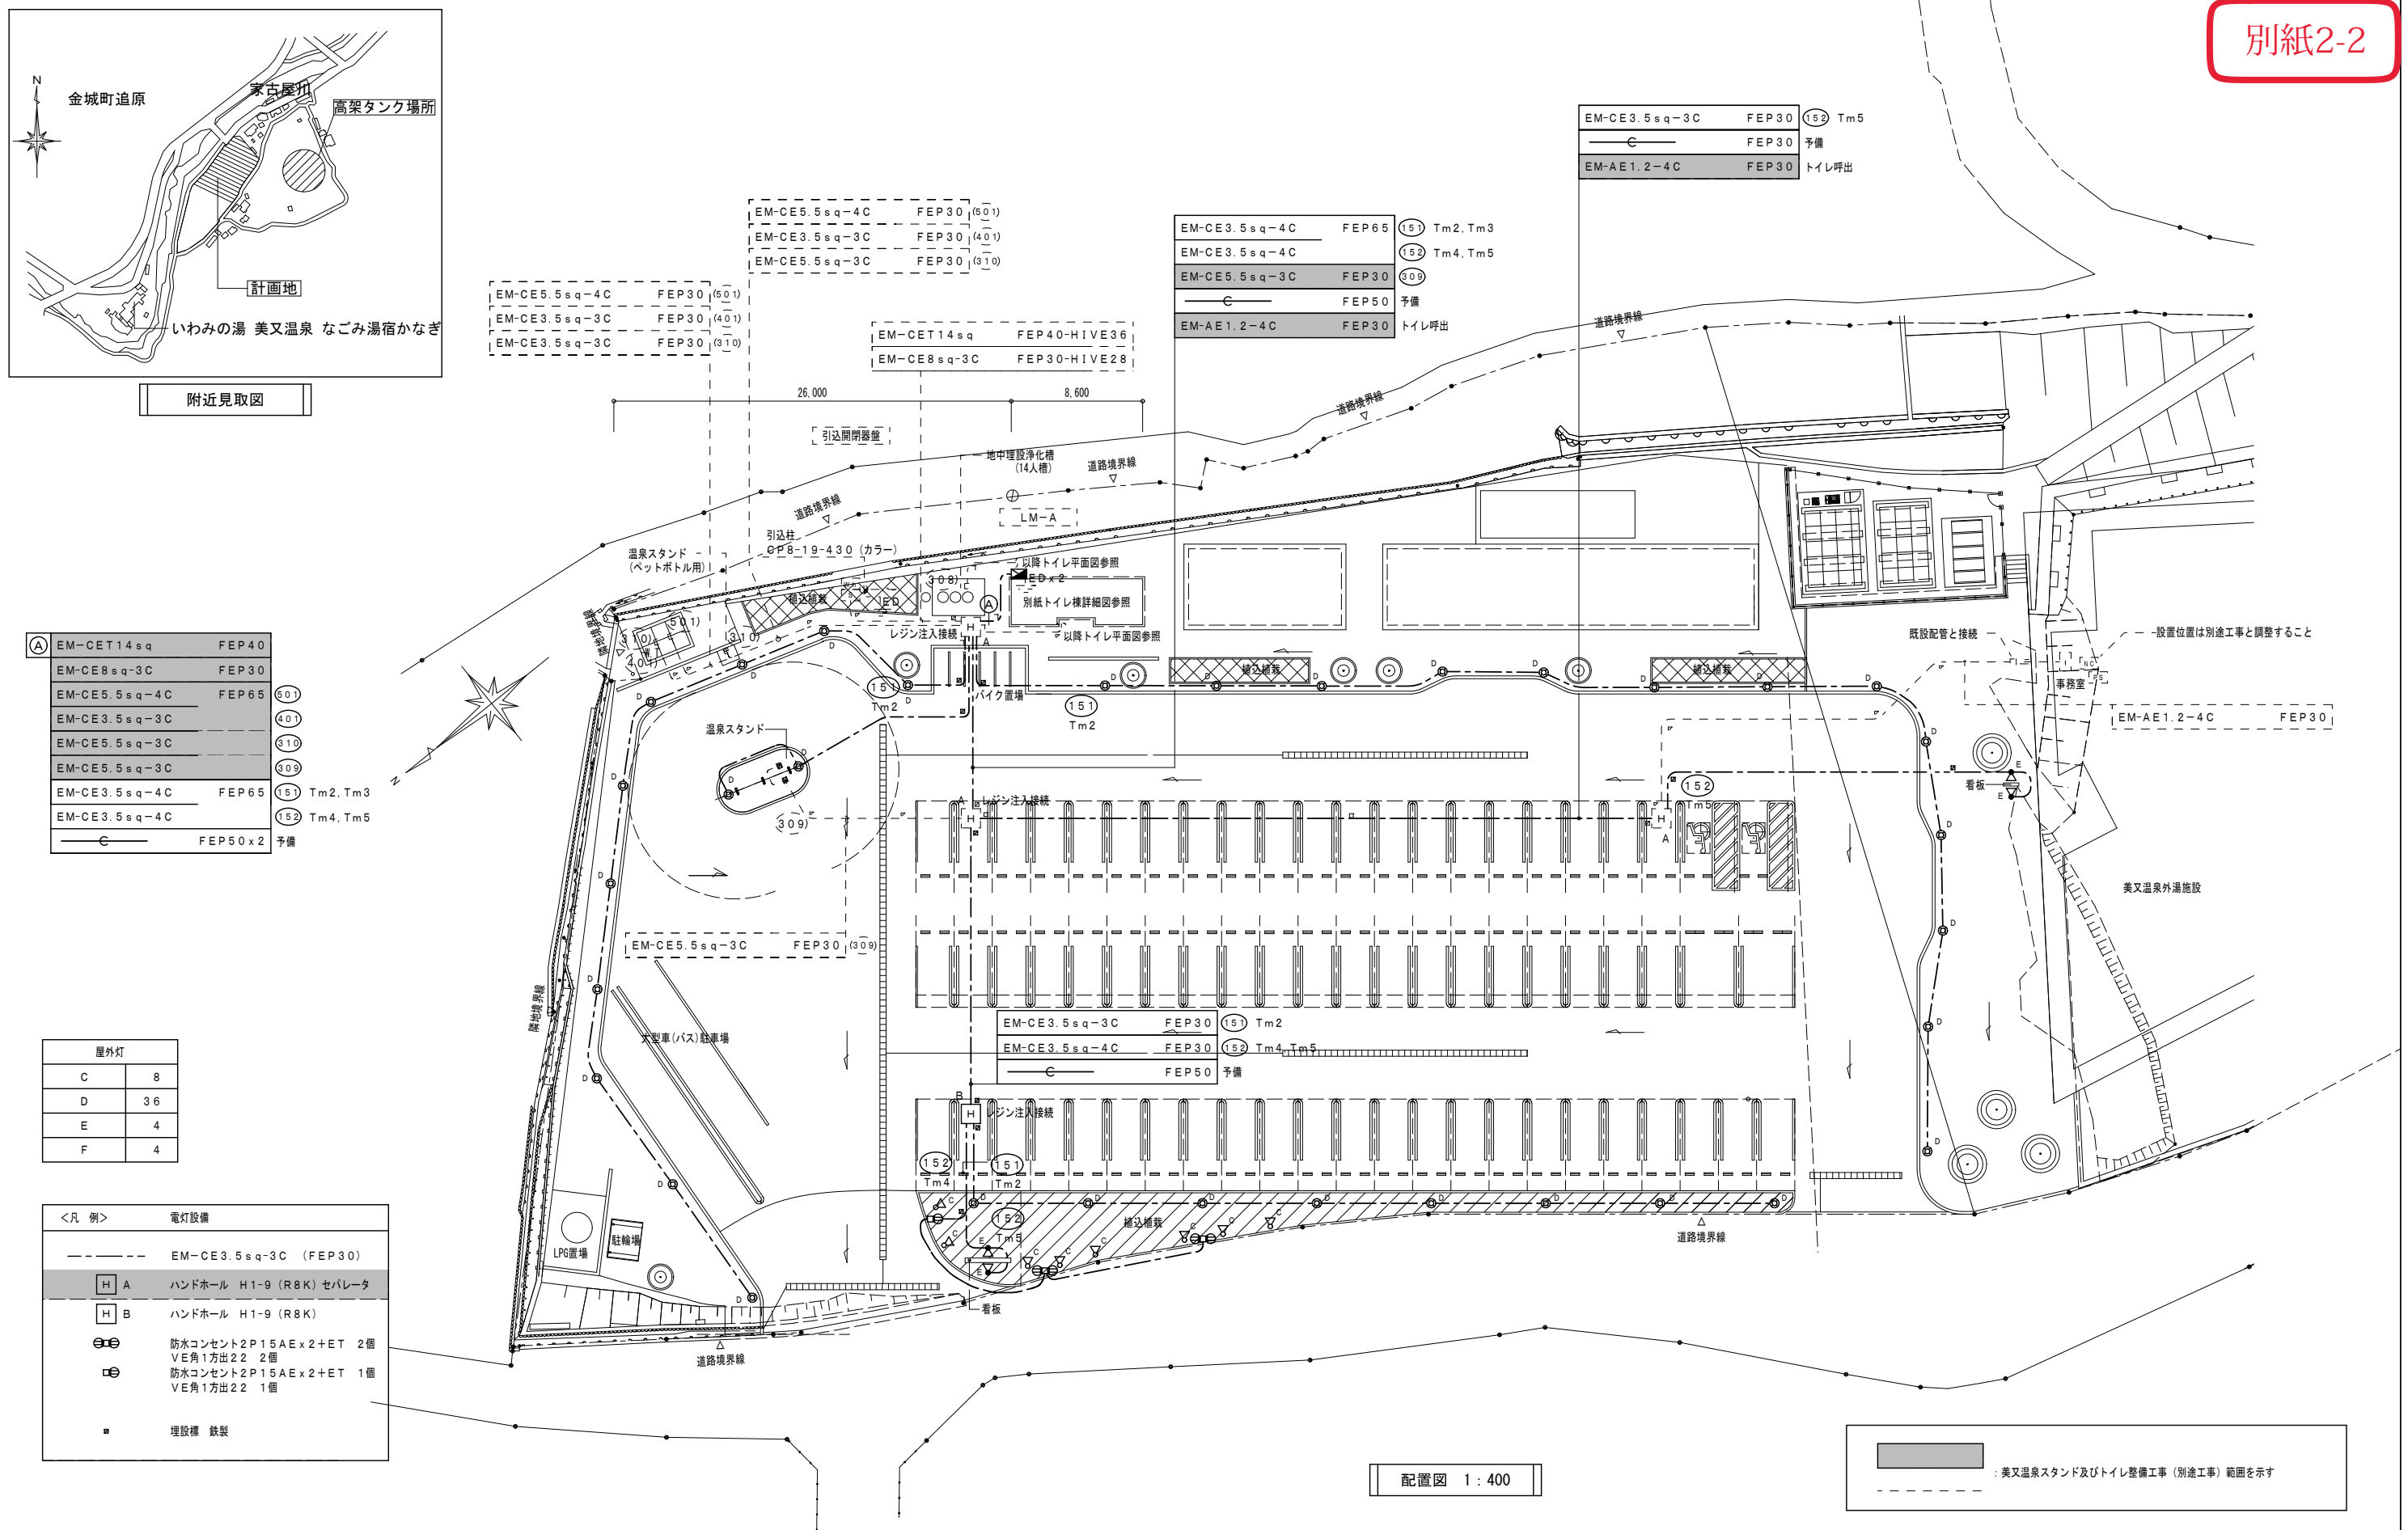

図面番号	工 事 名	図 面 種 別	縮 尺	設計・年月		担 当 者	
E-4	美又温泉サブコアエリア整備に伴う駐車場等整備工事	配置図	1 : 4 0 0	2026年03月			
						設 計 者 中 塩 和 彦	 Nakashio Architect Studio 中塩和彦建築設計事務所 一級建築士事務所 広島県知事登録第23(1)第3799号 一級建築士大正登録第262339号 中塩和彦