


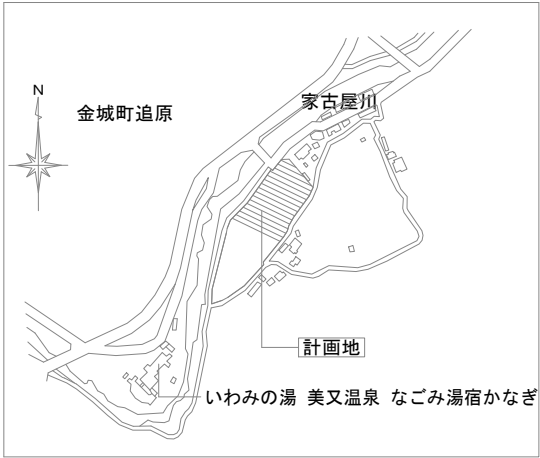


附近見取図

＜量水器廻り＞	
量水器25A(市貸与品)	1
量水器BOX(地下式)	1
伸縮止水栓25A	1
逆止弁25A	1
逆止弁BOX	1
仕切弁25A	1
仕切弁BOX	1
FJ25A	1

＜量水器廻り＞	
量水器20A(市貸与品)	2
量水器BOX(地下式)	2
伸縮止水栓20A	2
逆止弁20A	2
逆止弁BOX	2
仕切弁20A	2
仕切弁BOX	2
FJ20A	2

＜注記＞	
給水分岐・量水器位置は敷地境界決定後に再度検討とする。	
別途本管布設替え工事時に、給水分岐工事を行う事とする。	

衛生器具表				
設置場所	品 名	仕様・型式・寸法	数量	備 考
屋外	散 水 栓	13A・立水栓（ホース接続形・カップリング付・キー式）	13	TOTO：T28KUNH13
				LIXIL：LF-13G-13-CV
	散 水 栓 B O X	SUS製土中埋設用（人通行用）・ホース孔鎖付	13	かがい：626-001

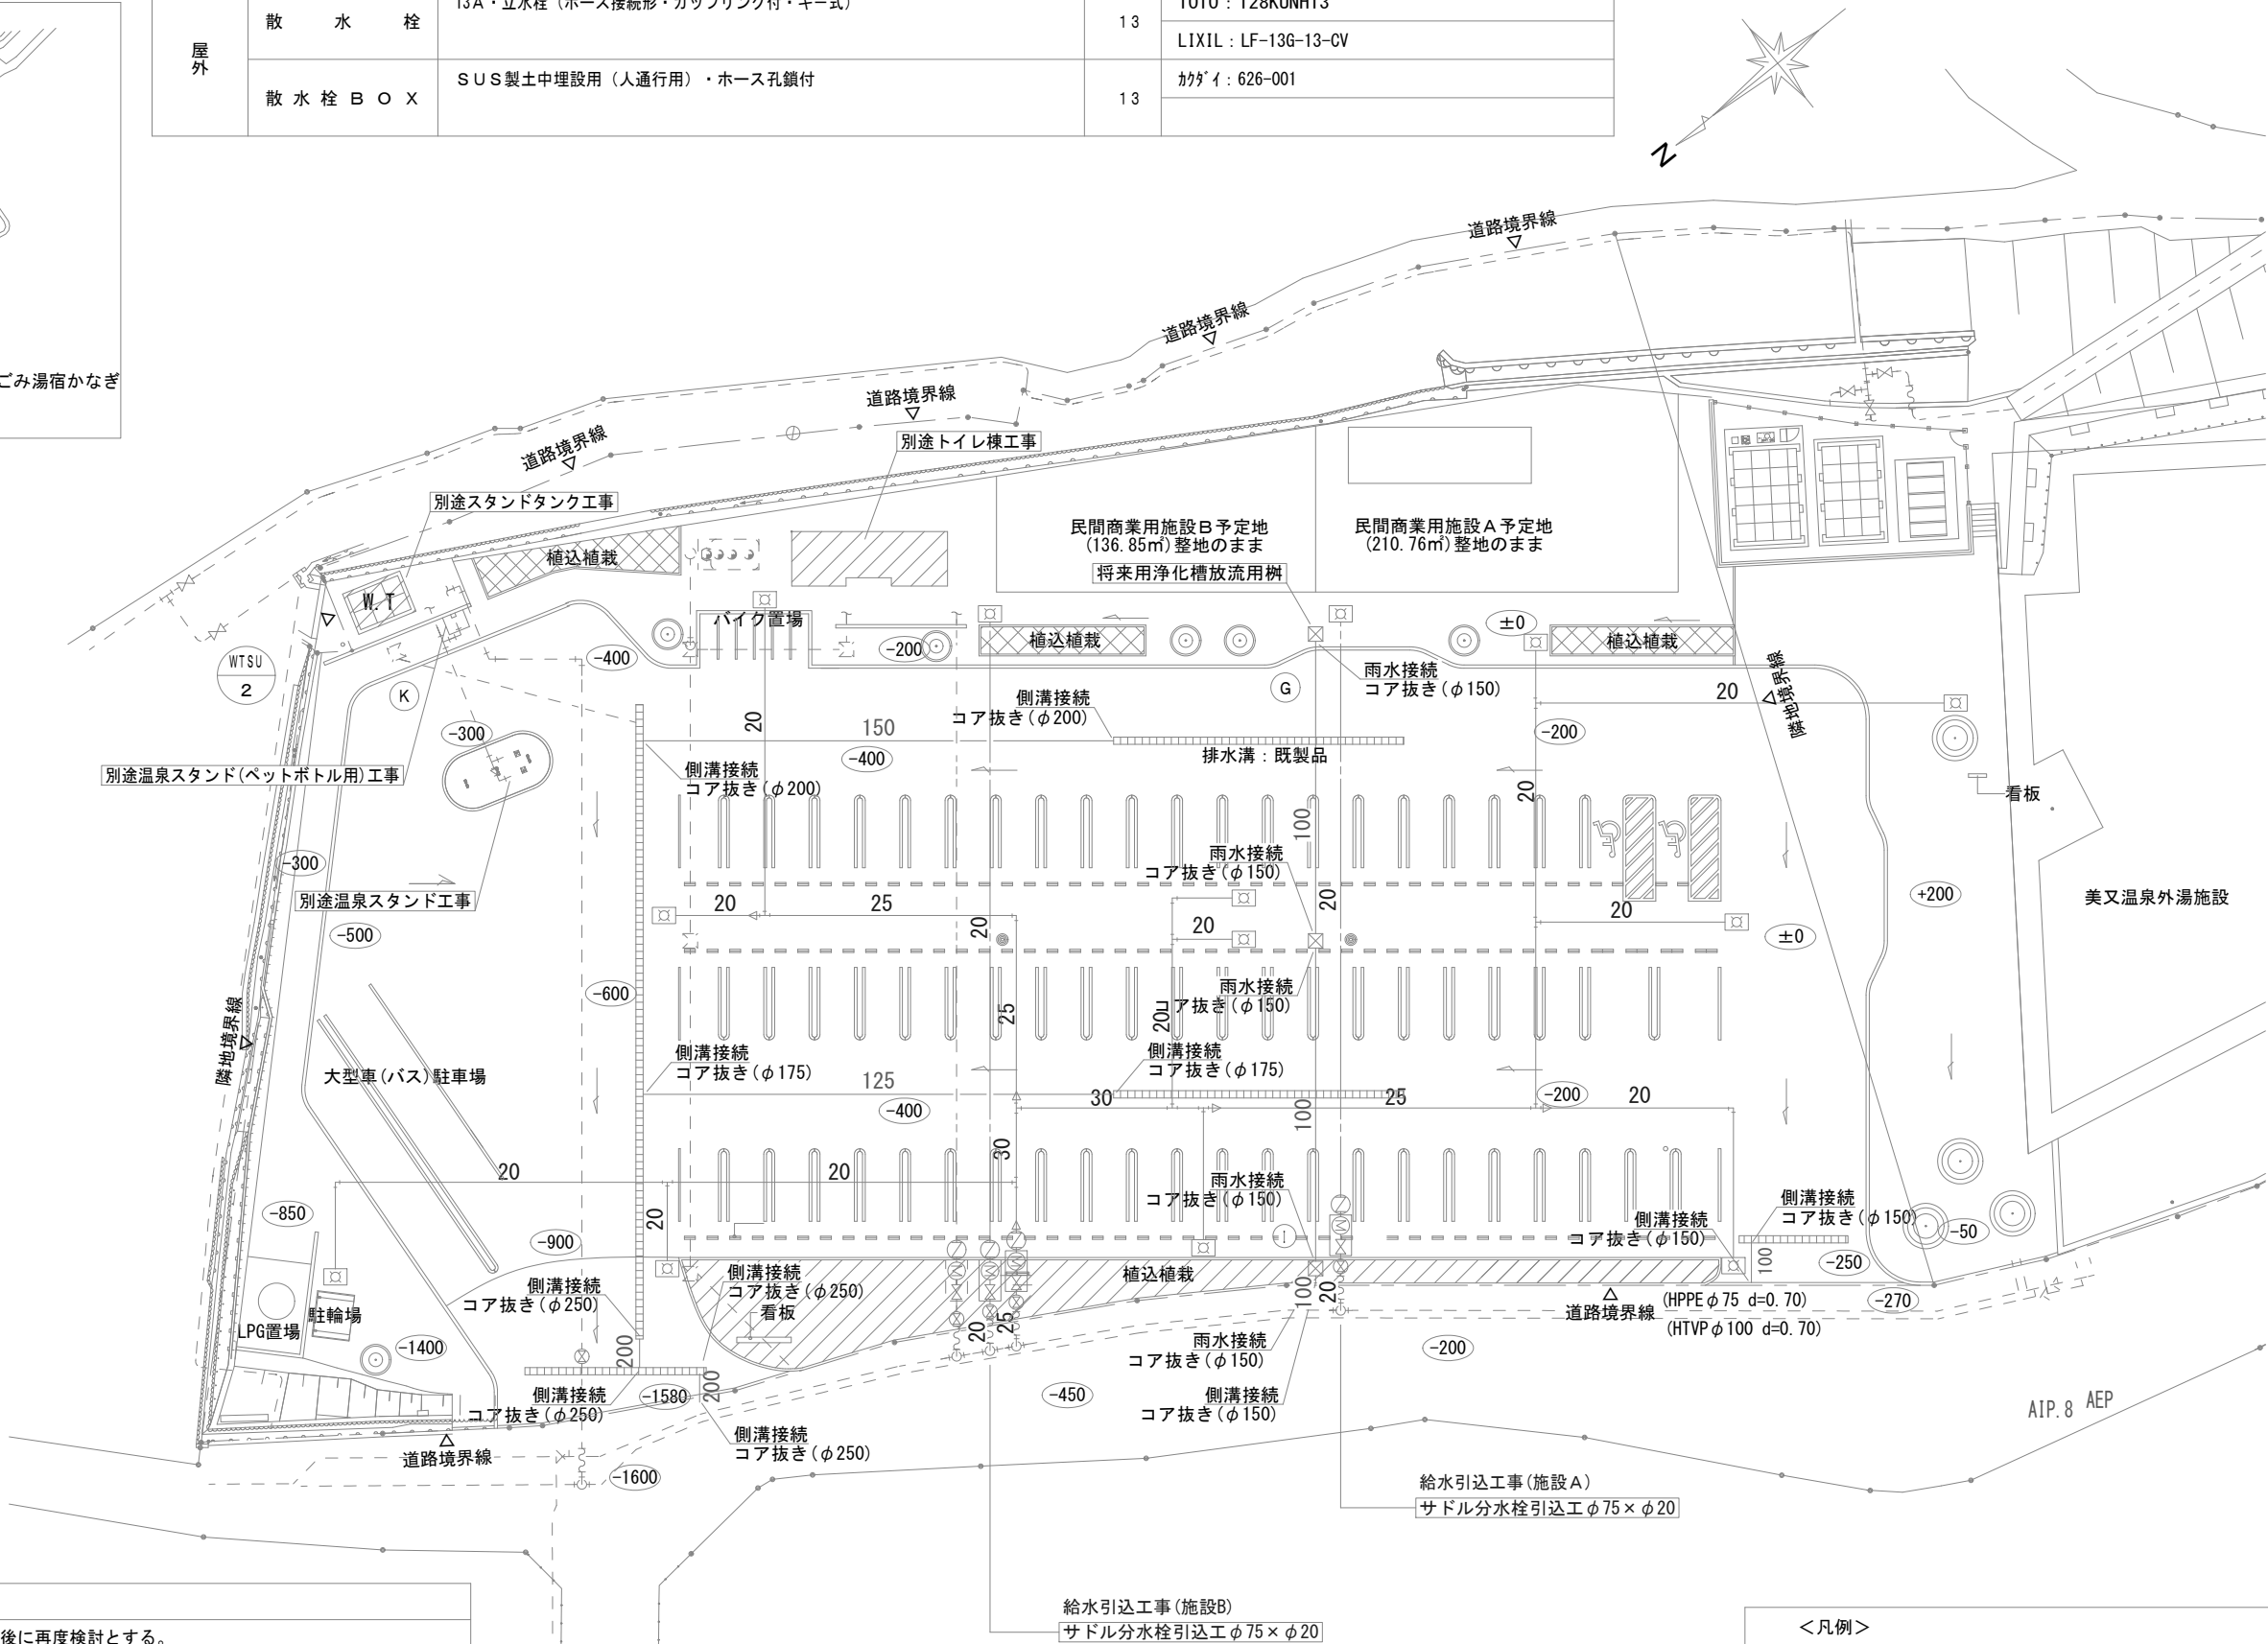

配置図 1：400

＜凡例＞	
●	地中埋設標（鉄製）を示す。

図 面 番 号	工 事 名	図 面 種 別	縮 尺	設計・年月	担 当 者	設 計 者
M-04	美又温泉サブコアエリア整備に伴う駐車場等整備工事	配置図 付近見取図	1：400	2026年3月		中 塩 和 彦