

地番

ハ574番10、
ハ574番51

土地の所在

浜田市金城町七条

土地所在図
地積測量図

求積表

(A) ハ574-10					
地番	境界標	X _n	Y _n	X _n ・(Y _{n+1} -Y _{n-1})	距離
K720	新設金属鎮	-125936.816	-1789.656	277816.6160960	2.21
K721	新設金属鎮	-125938.504	-1791.083	1541991.0429760	11.25
K722	新設金属標	-125935.388	-1801.900	1673177.5649680	20.00
K723	既設コンクリート杭	-125915.531	-1804.369	716963.0335140	3.34
K724	既設コンクリート杭	-125914.644	-1807.594	1056423.8631600	8.56
K725	既設コンクリート杭	-125921.479	-1812.759	1042252.0816830	6.76
K726	既設コンクリート杭	-125927.488	-1815.871	562518.0888960	5.72
K604	既設コンクリート杭	-125933.054	-1817.226	29090.5354740	2.30
K603	既設コンクリート杭	-125935.065	-1816.102	-634083.0522750	4.75
K602	既設コンクリート杭	-125937.767	-1812.191	-1246154.2044650	6.53
K601	既設コンクリート杭	-125940.401	-1806.207	-1066715.1964700	2.49
K600	既設コンクリート杭	-125940.585	-1803.721	-1731179.2814100	12.25
C1	新設プラスチック杭	-125945.424	-1792.461	-1564745.9477760	2.88
C2	新設プラスチック杭	-125942.786	-1791.297	-451378.9450240	2.42
K719	新設金属標	-125942.804	-1788.877	-206672.1413640	6.03
合計				-695.9420170	
合計面積				347.97100850	
地積				347.97	m ²

(B) ハ574-51					
地番	境界標	X _n	Y _n	X _n ・(Y _{n+1} -Y _{n-1})	距離
K273	新設木杭	-125947.203	-1788.322	-1127479.3612560	5.12
K272	既設コンクリート杭	-125948.969	-1783.509	-391575.3446210	6.69
K271		-125942.493	-1785.213	676059.3024240	3.67
K719	新設金属標	-125942.804	-1788.877	766236.0195360	2.42
C2	新設プラスチック杭	-125942.786	-1791.297	451378.9450240	2.88
C1	新設プラスチック杭	-125945.424	-1792.461	-374687.6364000	4.50
合計				-68.0752930	
合計面積				34.03764650	
地積				34.03	m ²


総合計面積	382.00865500m ²
-------	----------------------------

基本三角点等の名称・座標値

点名	X座標	Y座標	標識
E1E1 25-7	-126019.940	-1698.667	地籍図根多角点
E1E1 25-11	-125922.149	-1784.349	地籍図根多角点

測量年月日
令和 4年12月13日
座標系
Ⅲ系・世界測地系

境界標の種類	
田	コンクリート杭 (7×7cm)
四	コンクリート杭 (6×6cm)
田	プラスチック杭 (4.5×4.5×45cm)
◇	金属標(5×5cm)
⊕	金属鎮(φ=5cm)
●	木杭
○	マーキング

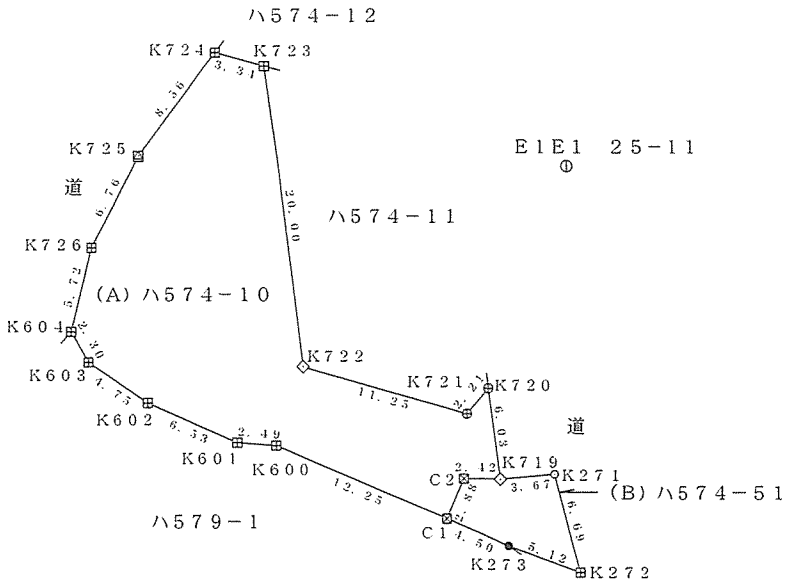

地図番号：E1 12-3

作成者

浜田市田町112番地2
土地家屋調査士 遠藤晃司
(令和 4年12月14日作成)

縮尺

申請人

浜田市長 久保田 章市

縮尺

1/500