



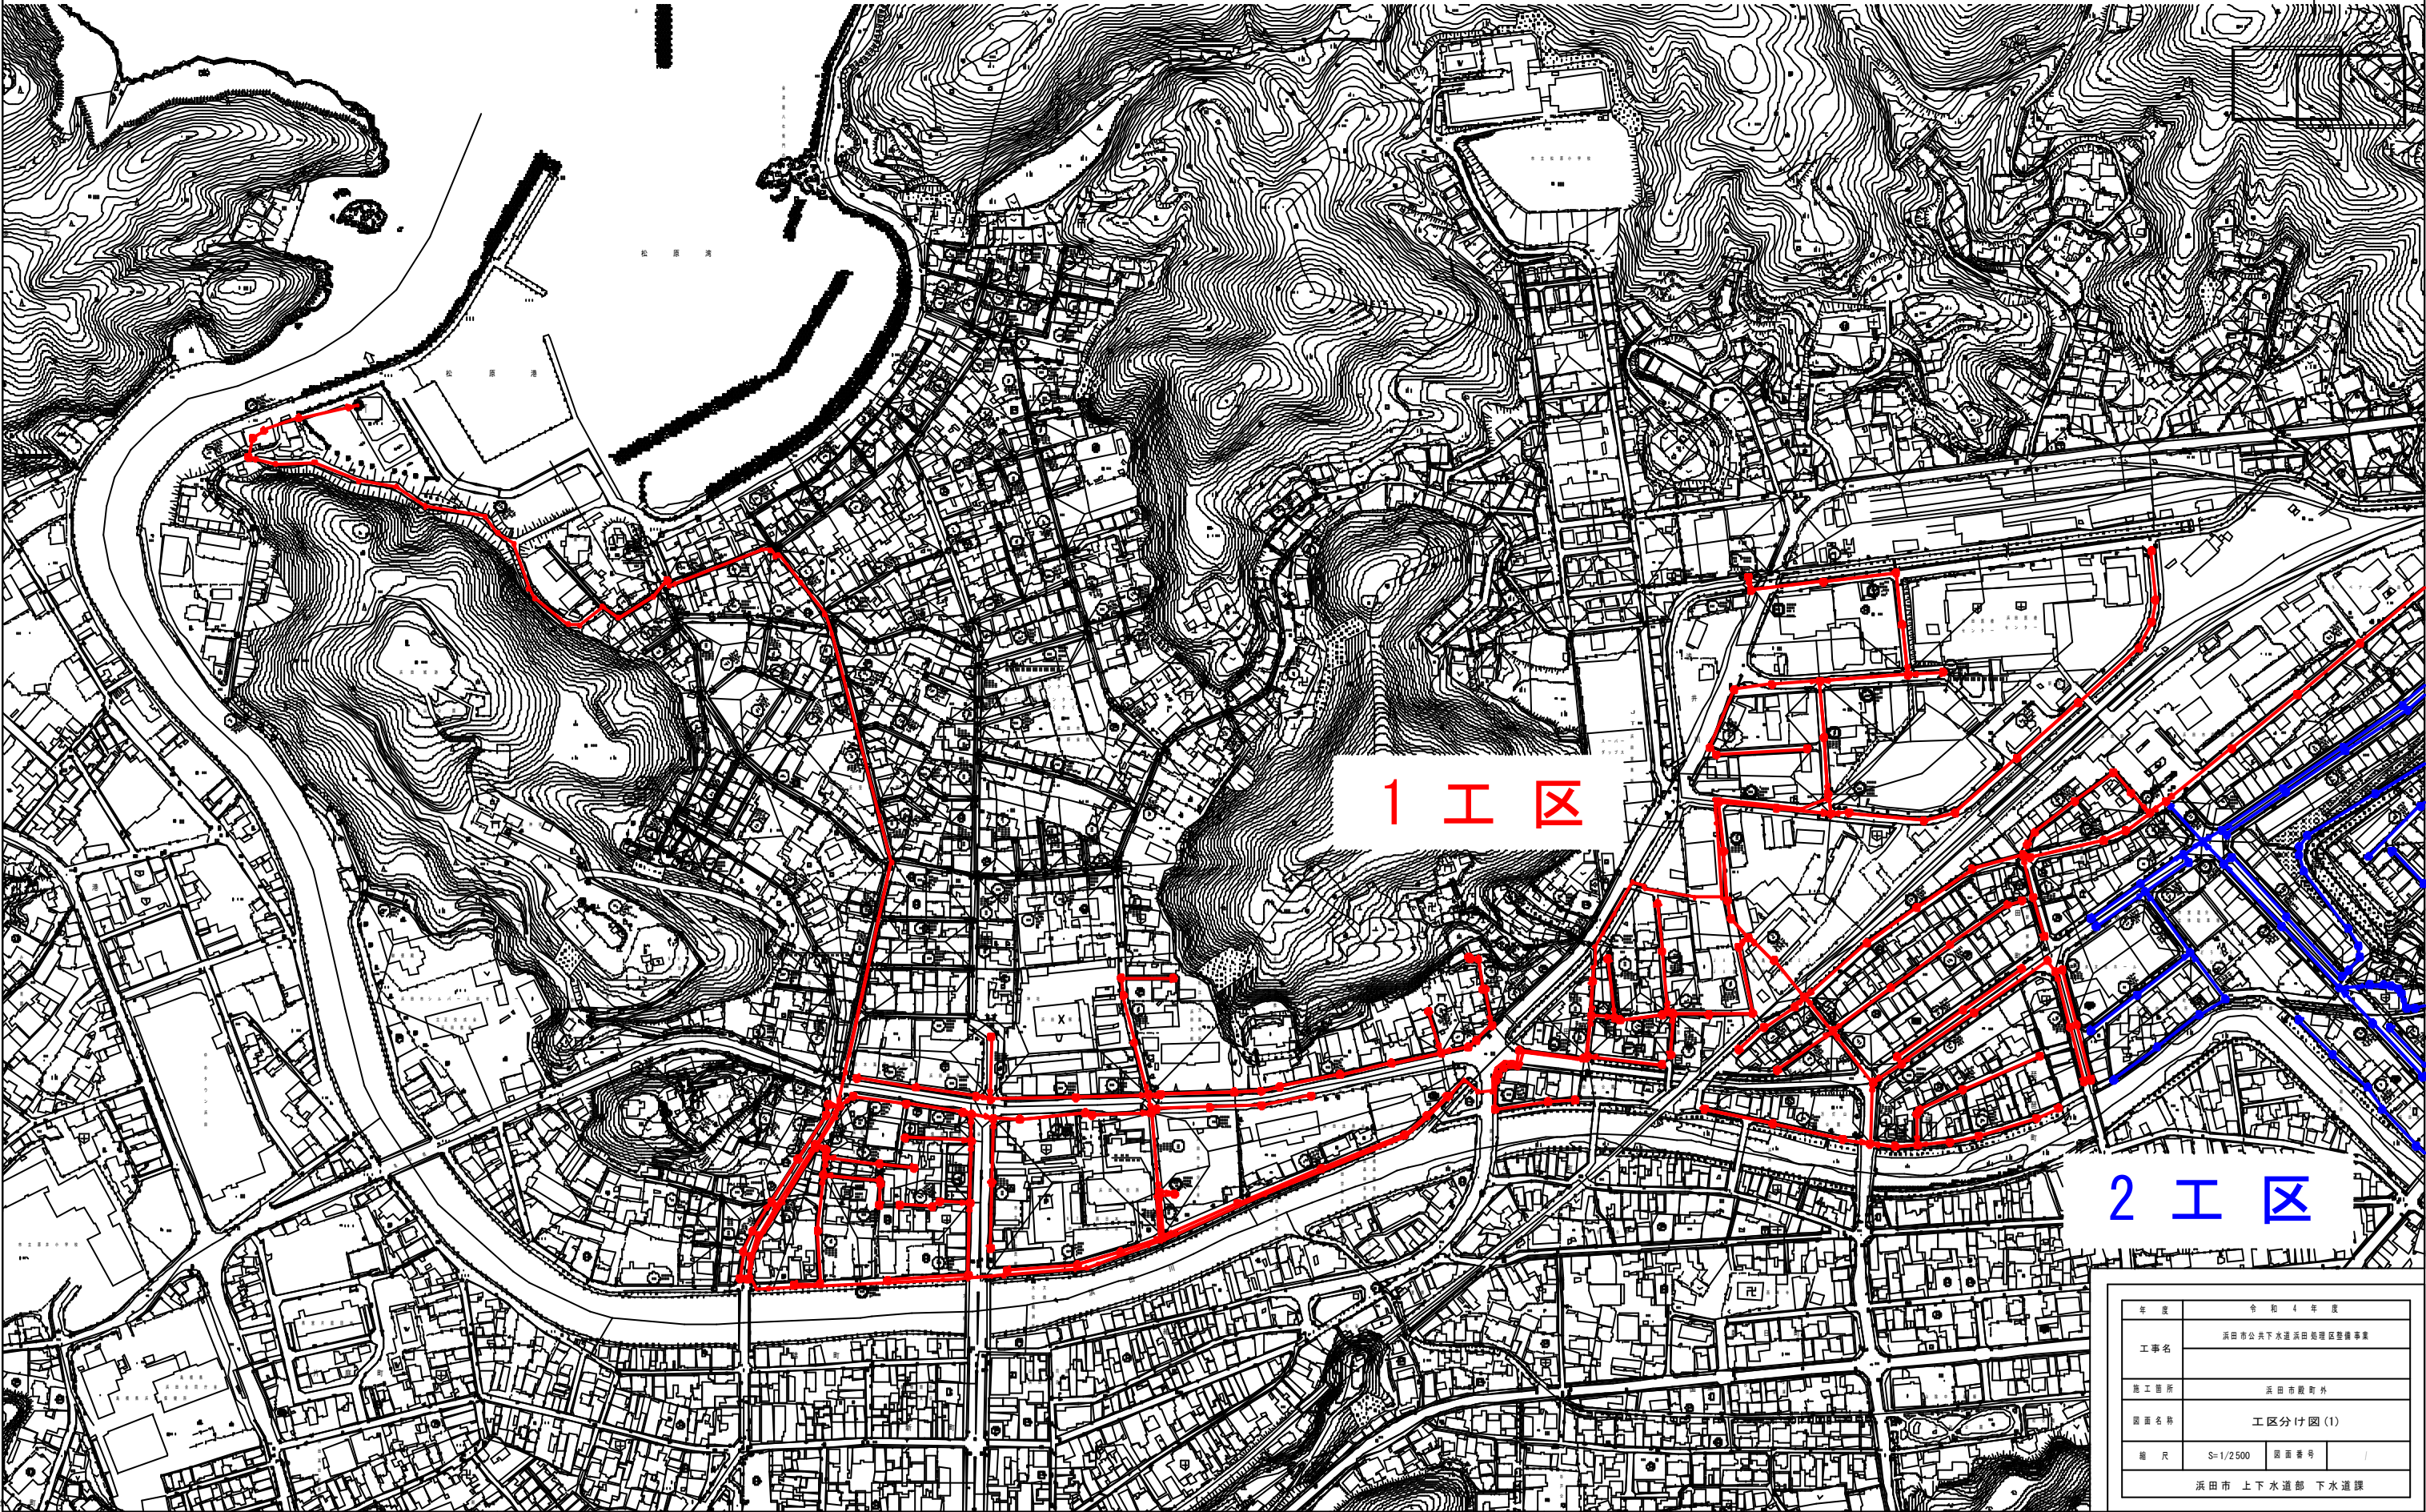

年度	令和4年度		
工事名	浜田市公共下水道浜田処理区整備事業		
施工箇所	浜田市殿町外		
図面名称	工区分け図(1)		
縮尺	S=1/2500	図面番号	/
浜田市 上下水道部 下水道課			

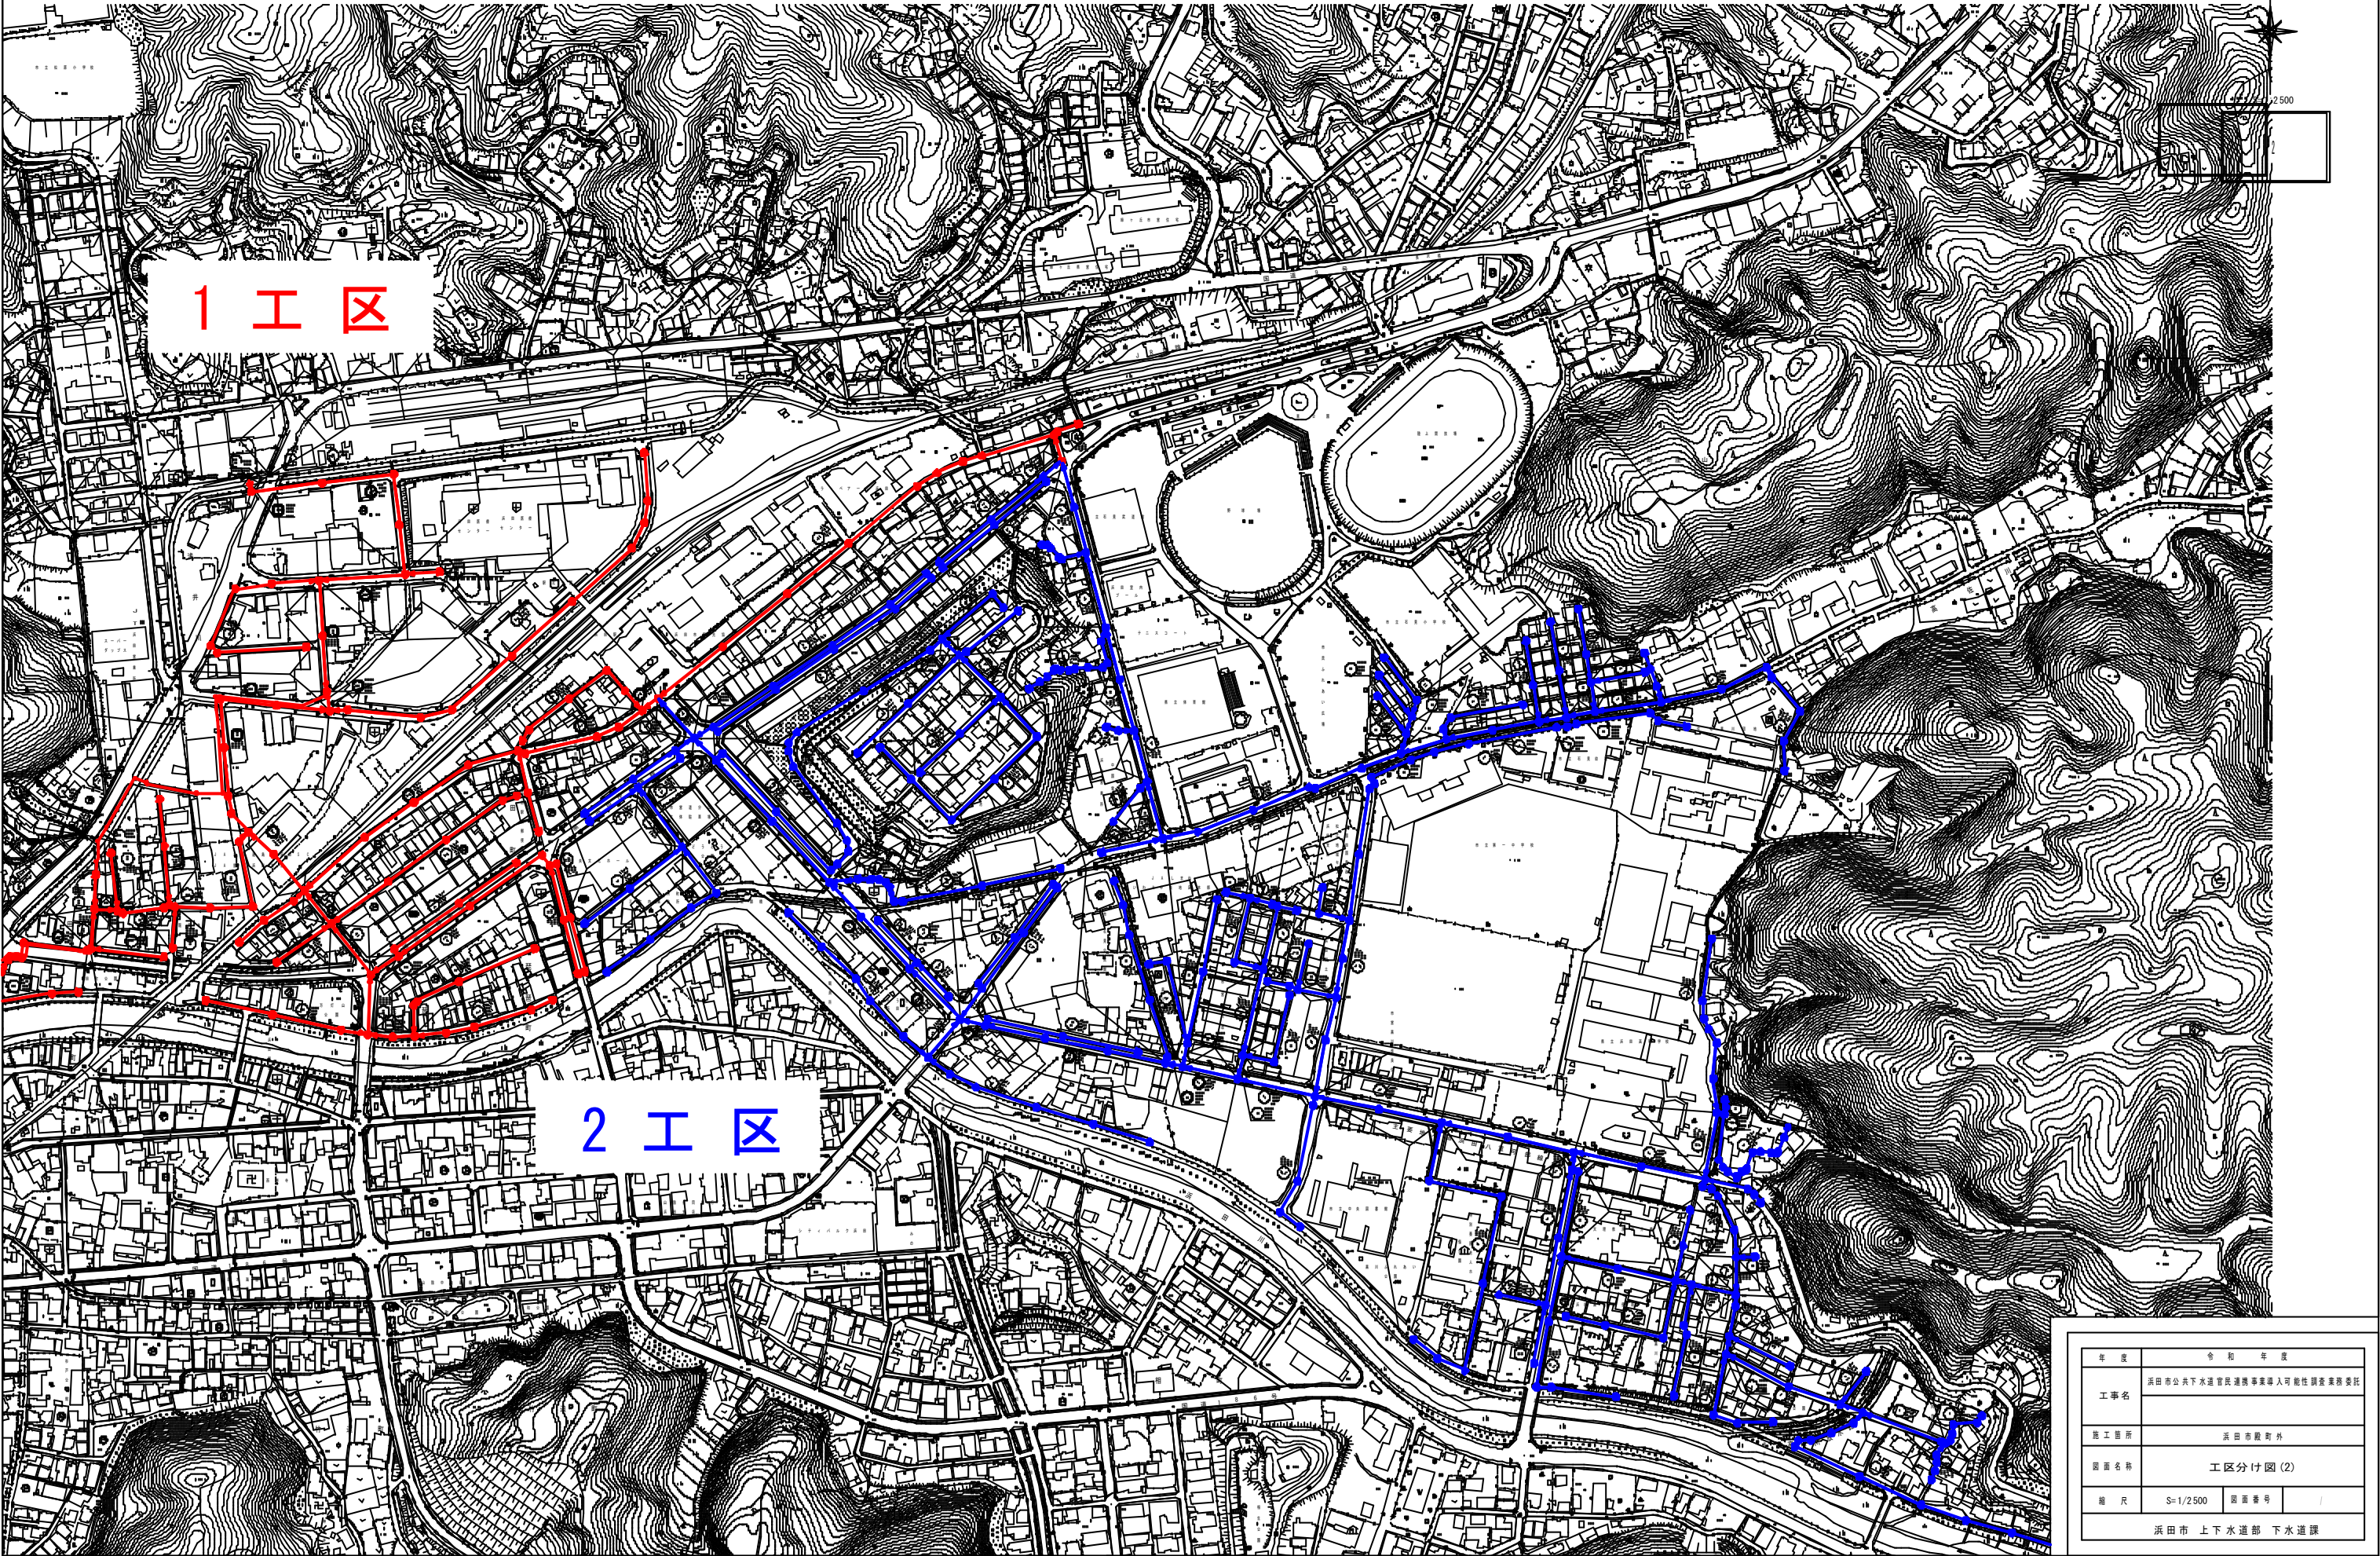

年度	令和 年度		
工事名	浜田市公共下水道官民連携事業導入可能性調査業務委託		
施工箇所	浜田市殿町外		
図面名称	工区分け図(2)		
縮尺	S=1/2500	図面番号	/
浜田市 上下水道部 下水道課			