


年 度	令和 元 年度
番 号	災 害
工 事 名	浜井幼稚園ブロック塀撤去工事
通川港名	・
施工箇所	浜 田 市 原 井 町 地内
図面名称	平 面 図
縮 尺	図 示
測 量	会社名 会社および責任者
設 計	
	葉の内

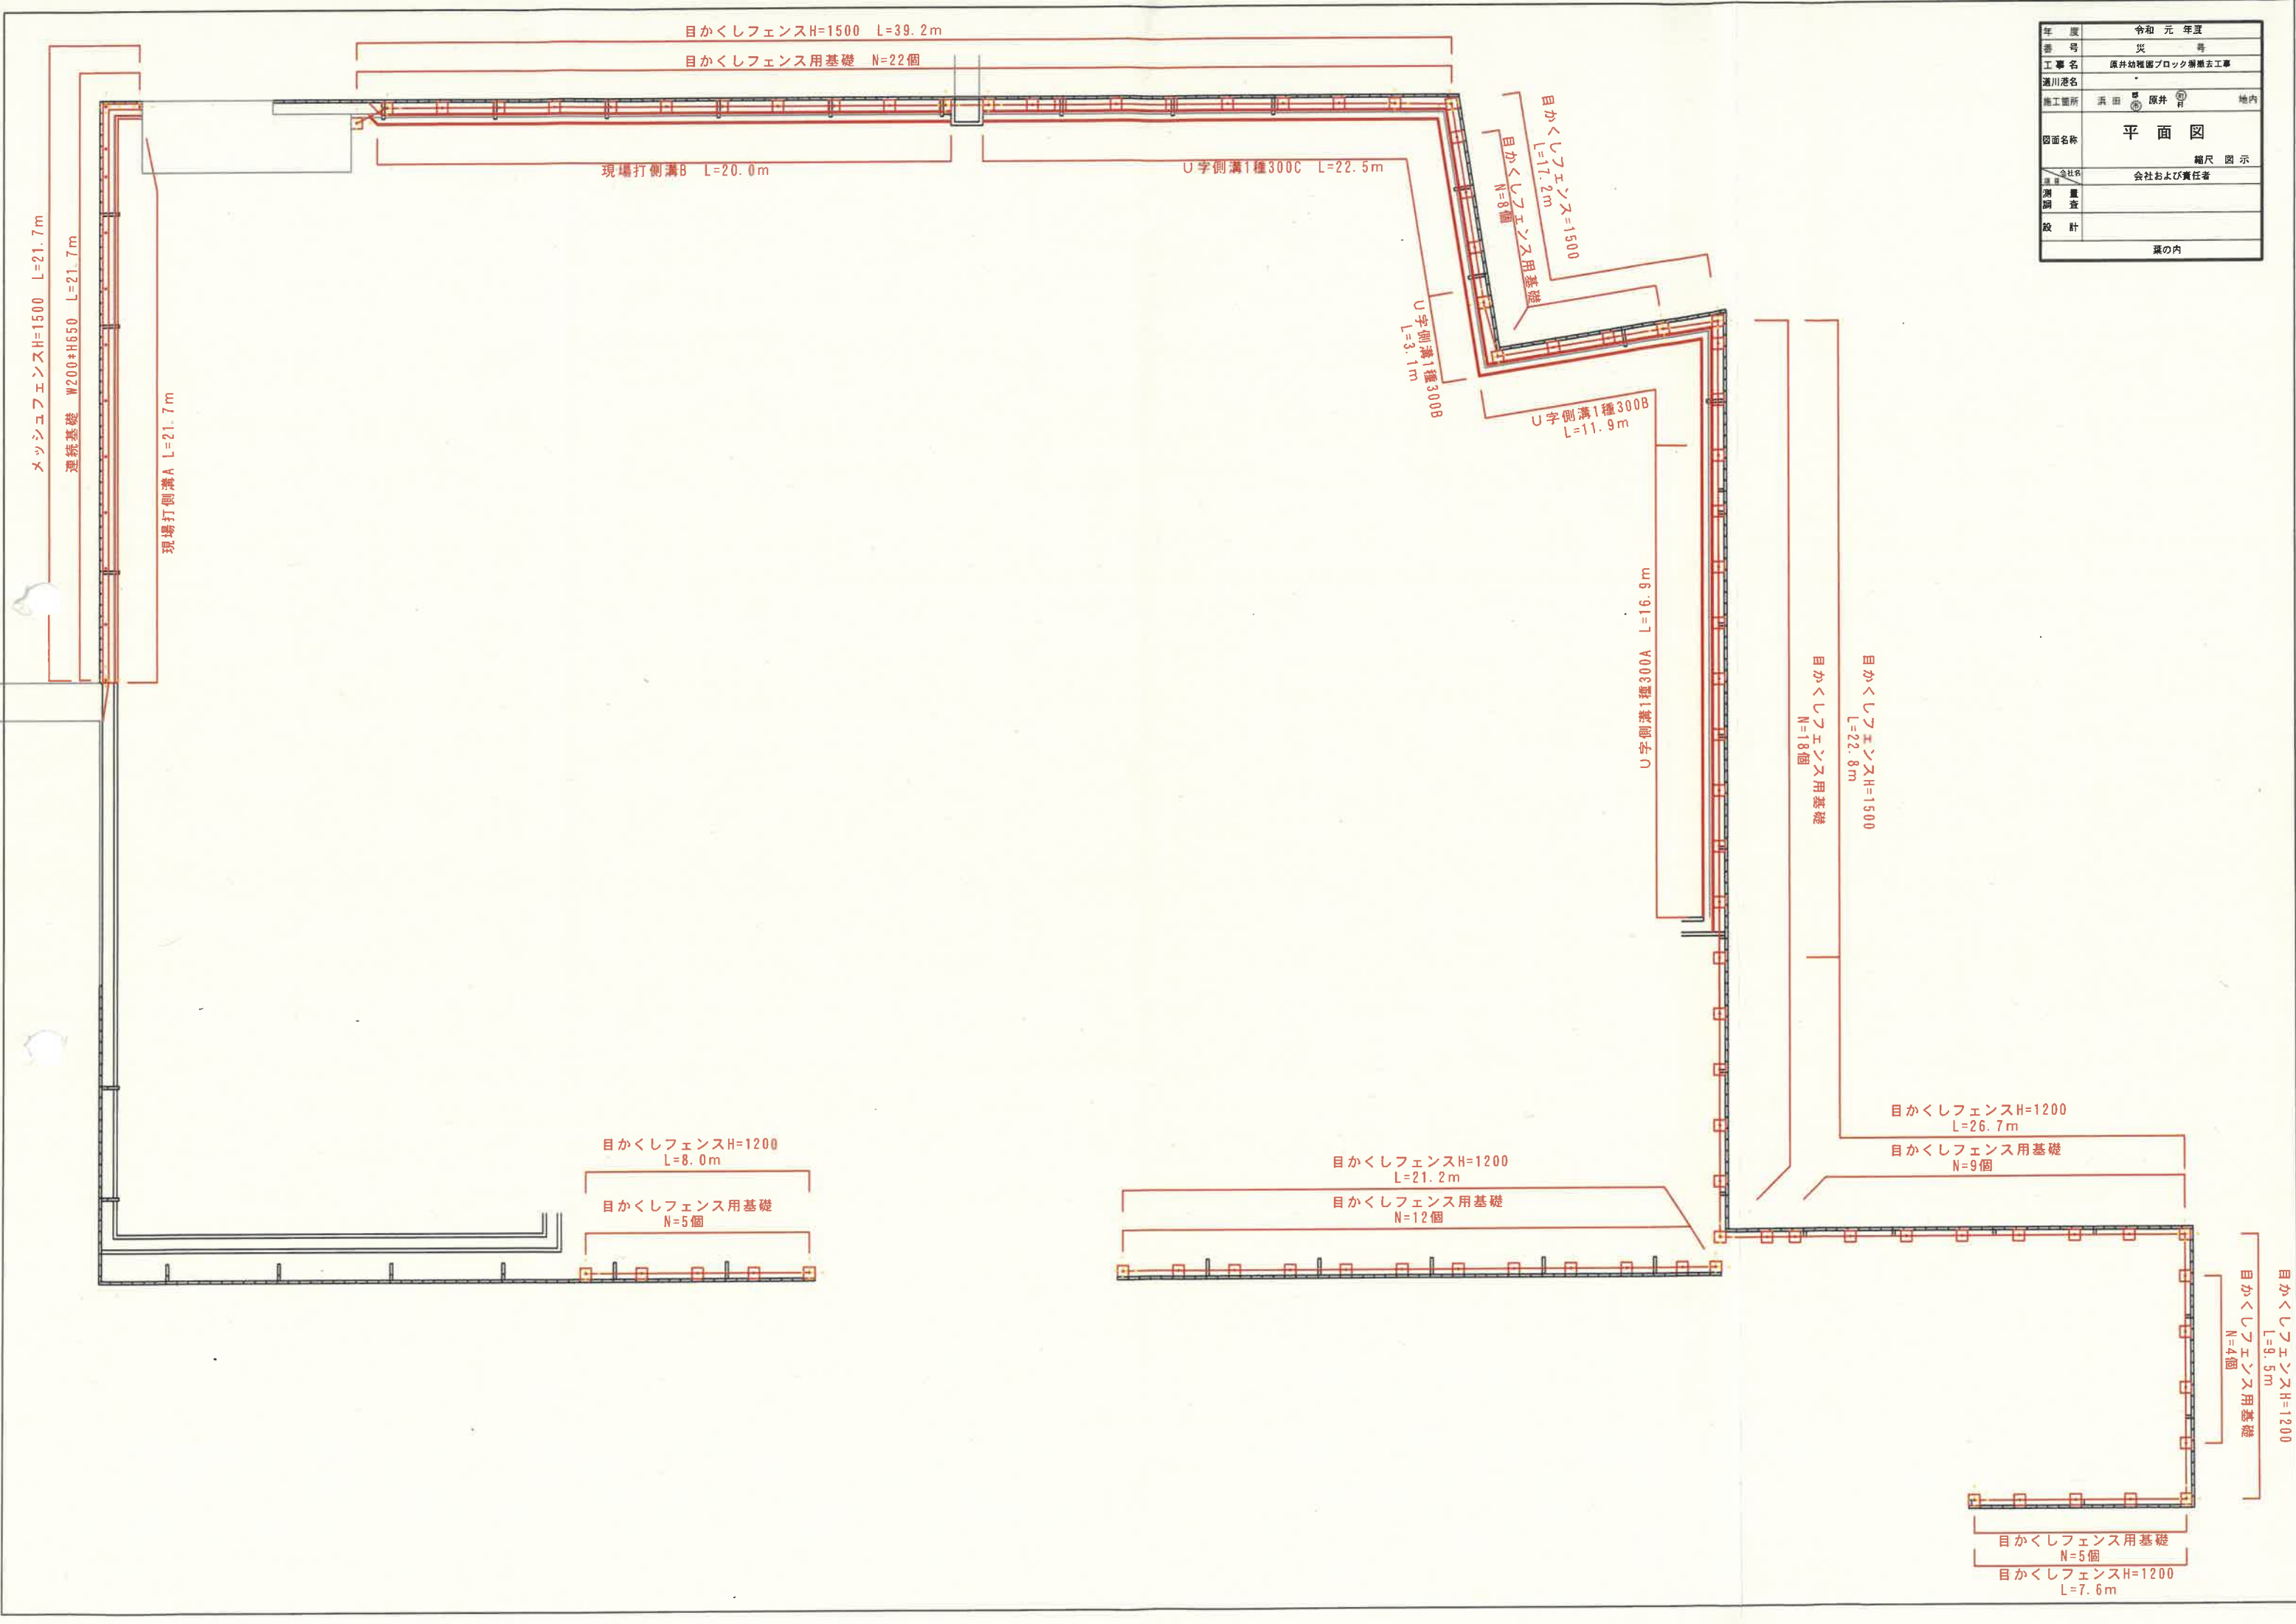

メッシュフェンスH=1500 L=21.7m

連続基礎 W200*H650 L=21.7m

現場打側溝A L=21.7m

目かくしフェンスH=1500 L=39.2m

目かくしフェンス用基礎 N=22個

現場打側溝B L=20.0m

U字側溝1種300C L=22.5m

U字側溝1種300B L=3.1m

U字側溝1種300B L=11.9m

U字側溝1種300A L=16.9m

目かくしフェンスH=1500 L=22.8m

目かくしフェンス用基礎 N=18個

目かくしフェンスH=1200 L=26.7m

目かくしフェンス用基礎 N=9個

目かくしフェンスH=1200 L=21.2m

目かくしフェンス用基礎 N=12個

目かくしフェンスH=1200 L=8.0m

目かくしフェンス用基礎 N=5個

目かくしフェンスH=1200 L=9.5m
目かくしフェンス用基礎 N=4個

目かくしフェンス用基礎 N=5個

目かくしフェンスH=1200 L=7.6m