



「令和 7 年度鳥獣被害防止総合対策交付金整備事業」 侵入防護柵(ワイヤーメッシュ柵)参考図書


イメージ

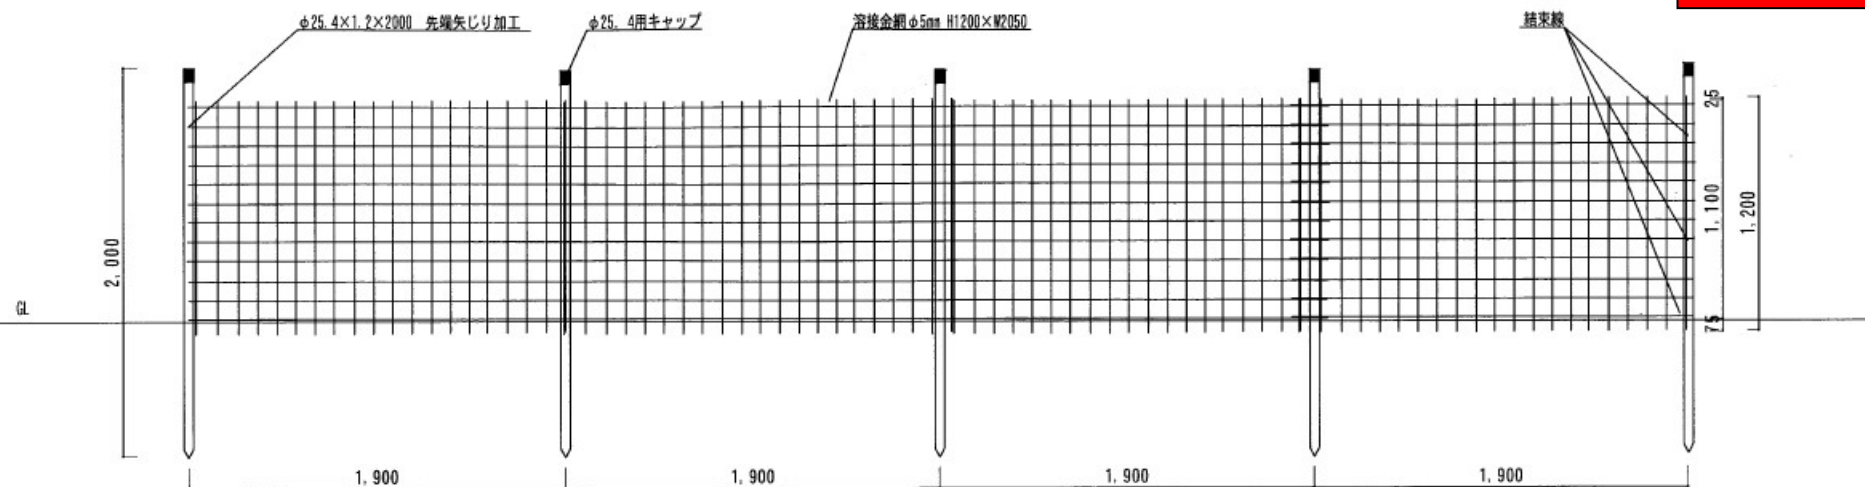

鋼管支柱 詳細図

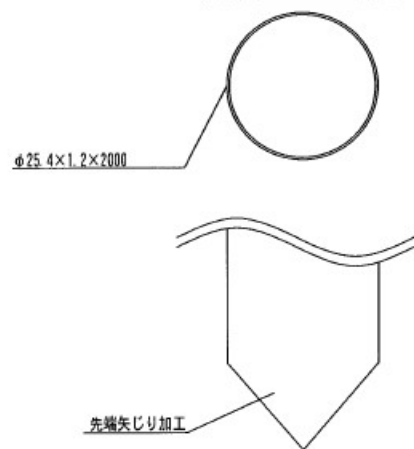

溶接金網 詳細図

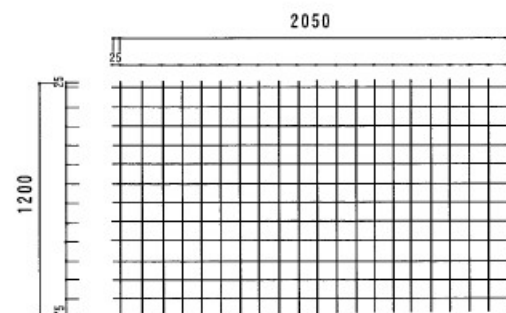

「令和 7 年度鳥獣被害防止総合対策交付金整備事業」 侵入防護柵(ワイヤーメッシュ柵門扉)参考図書

イメージ

